


Stadt Saalfeld/Saale
FREISTAAT THÜRINGEN
LANDKREIS SAALFELD-RUDOLSTADT

Bauwerk Bw 16B
 Brücke über den Siechenbach
 Bauwerkslänge 34,20m
 KH=0,30m
 Bau-km 1+035.04 (neue Planung)
 KRW = 42,786 gon LW = 2,55 m
 LH ≥ 2,15 m

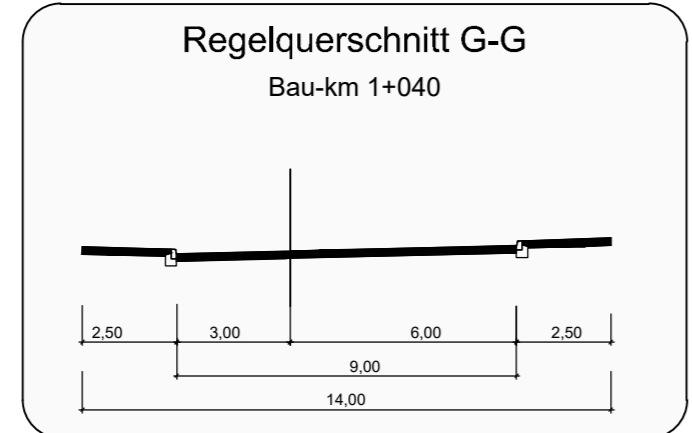


Vermessung:
 Öffentlich bestellter Vermessungsingenieur
Uwe Kachold
 Blankenburger Straße 1-3
 07318 Saalfeld
 Tel. 03671/46 05 70
 Landkreis: Saalfeld-Rudolstadt
 Gemarkung: Saalfeld
 Flur:
 Format: EYRS99
 Lagebezug: EYRS99
 Höhenbezug: NHN
 geprüft: 06/2019
 erstellt: 06/2019
 gemessen: 03/2017, 03+05/2018

ZEICHENERKLÄRUNG

	Grünstreifen		Dammböschung		Neigungsbrechpunkt mit Angabe von Ausrichtungshalbmesser, Längsneigung und Abstand zum nächsten Neigungsbrechpunkt
	Bankett		Fahrbahn / Achse		Gradientenhochpunkt
	Gehweg		Bankett / Einschnittsböschung		Gradiententiefpunkt
	Mulde		Fahrbahnteiler / Parkstreifen		Querneigung
	Zufahrt mit Bordabsenkung		Zufahrt mit Bordabsenkung		Rückbaufläche
	Anpassen an Bestand		Bankett mit Zufahrt		Baumfällung
	KB18/18		Asphaltdrainage		Rückbau Lampe
	BS19/18		Bohrsondierung		Geltungsbereich B-Plan abgesetzter Bord
	DPH7/18		Sondierung mit schwerer Rammsonde		Mastleuchte
	HSCH1/18		Handschurf		

Bestand	Planung	Außer Betrieb/Abbruch	
MW	MW	MW	Mischwasser - ZWA Saalfeld-Rudolstadt
RW	RW	RW	Regenwasser - ZWA Saalfeld-Rudolstadt
SW	SW	SW	Schmutzwasser - ZWA Saalfeld-Rudolstadt
SA	SA	SA	geplanter Straßenwässerungskanal (Straßenbauamt)
			geplante Anschlußleitung DN150
			geplante Straßenabläufe 50 x 30 cm

Die Längsneigung der Nebenachsen ist aus der Unterlage 6 Höhenpläne zu entnehmen.
 Die Anordnung von Bodenindikatoren ist aus den Lageplänen zur Barrierefreien Gestaltung Unterlage 5.4 zu entnehmen.

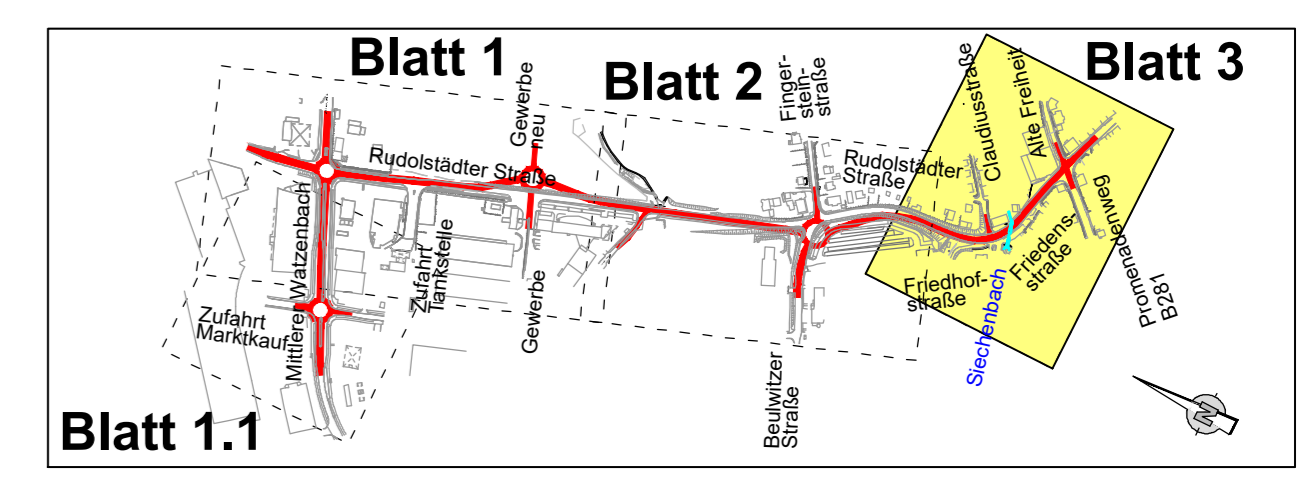

Entwurfsbearbeitung	S1406_001	Datum	Zeichen
bearbeitet	Juli 2019	Grohme	
gezeichnet	Juli 2019	Ra / SchC	
geprüft	Juli 2019	Grohme	
geprüft	26.07.2019	L.V.	

VORENTWURF

Stadt Saalfeld / Tiefbauamt
 Markt 1, 07318 Saalfeld / Saale
 Straße / Abschn.-Nr. / Station
 B 281 / NK 5333 013 - bNK 5434 062F / Station: von 5,952 bis 7,129
 PROJIS-Nr.:
 Unterlage / Blatt-Nr.: 5.1 / 3
 Lageplan
 Bau-km 0+900 bis 1+200
 Maßstab: 1 : 500

B 281, Ausbau der Rudolstädter Straße in Saalfeld Bau-km 0+000 bis Bau-km 1+200

Stadt Saalfeld
 Tiefbauamt
 Markt 1, 07318 Saalfeld / Saale
 aufgestellt:
 Saalfeld, den Datum

gesehen:
 TLBV - Region Mitte
 Hohenwindenstraße 14, 99086 Erfurt
 Erfurt, den Datum