



# Variante 1

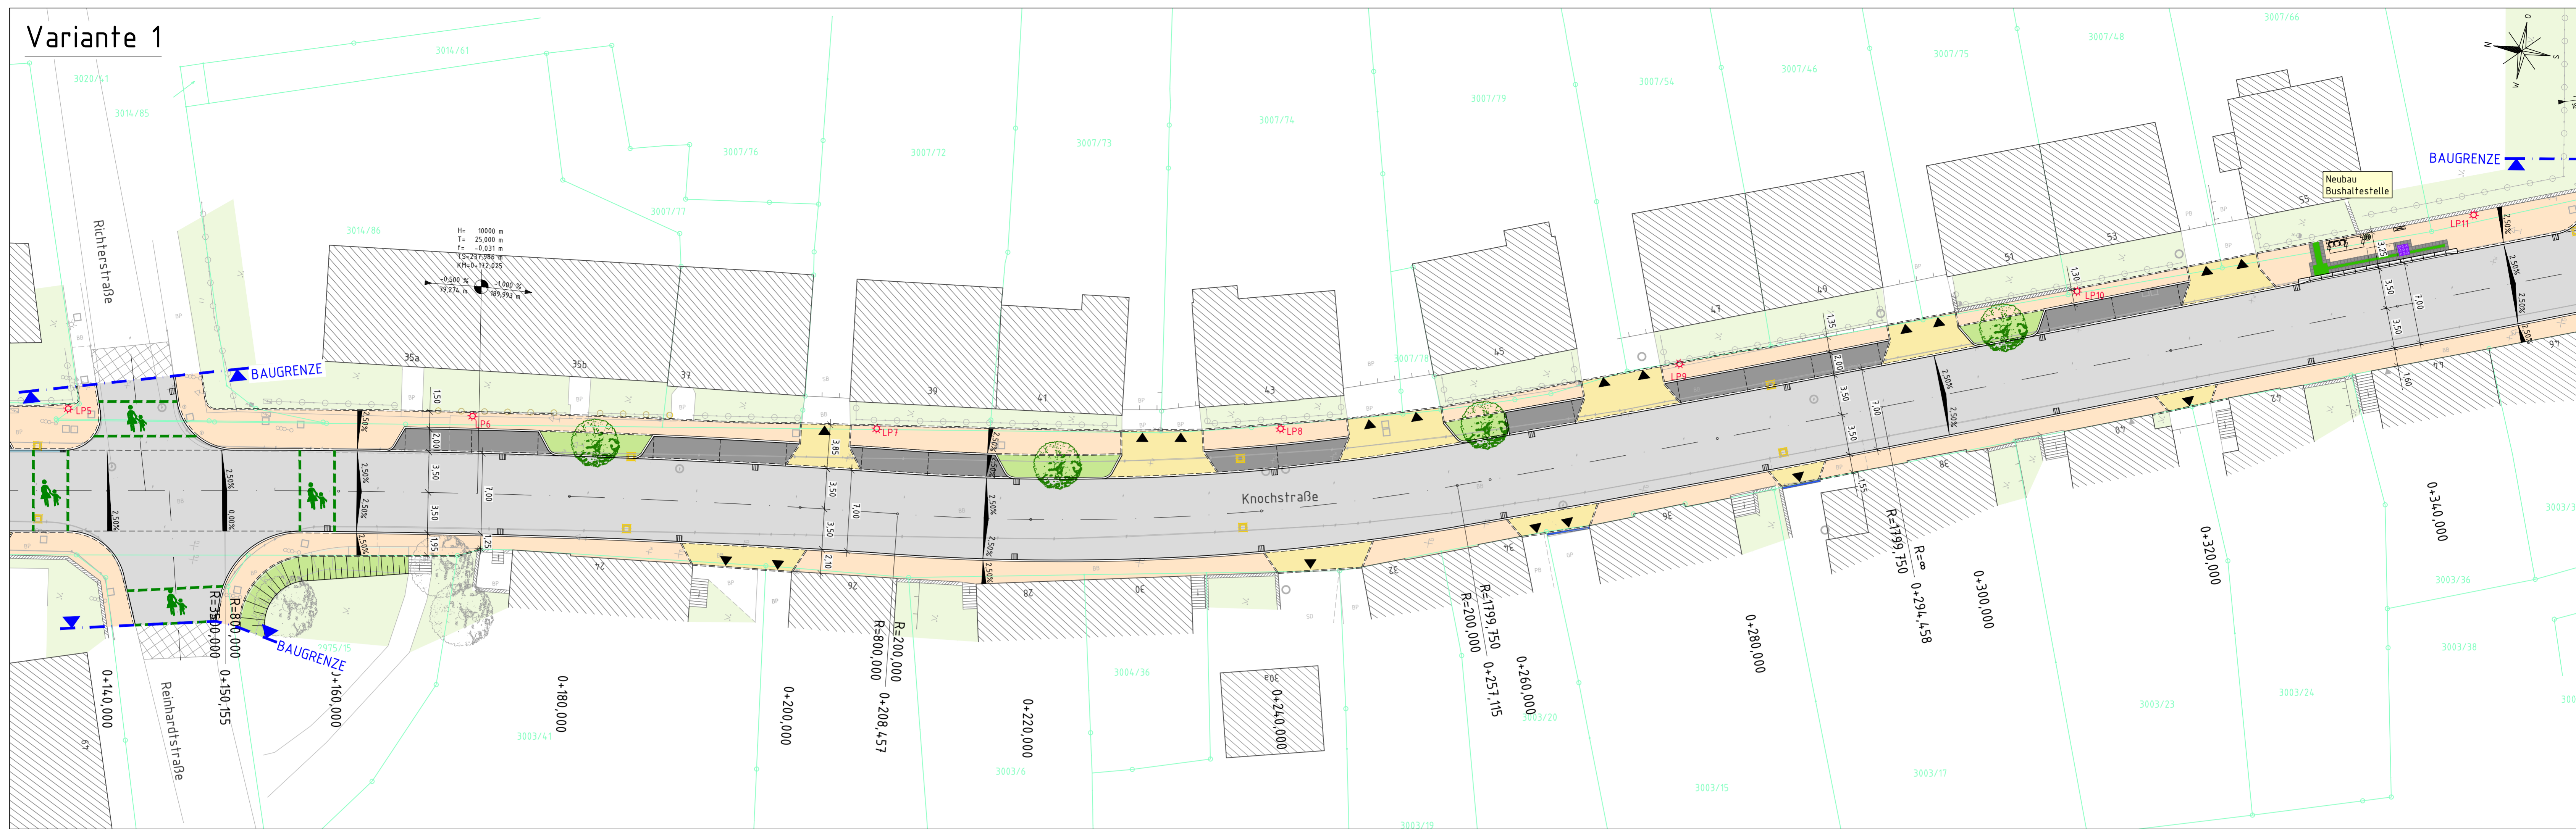

# Variante 2

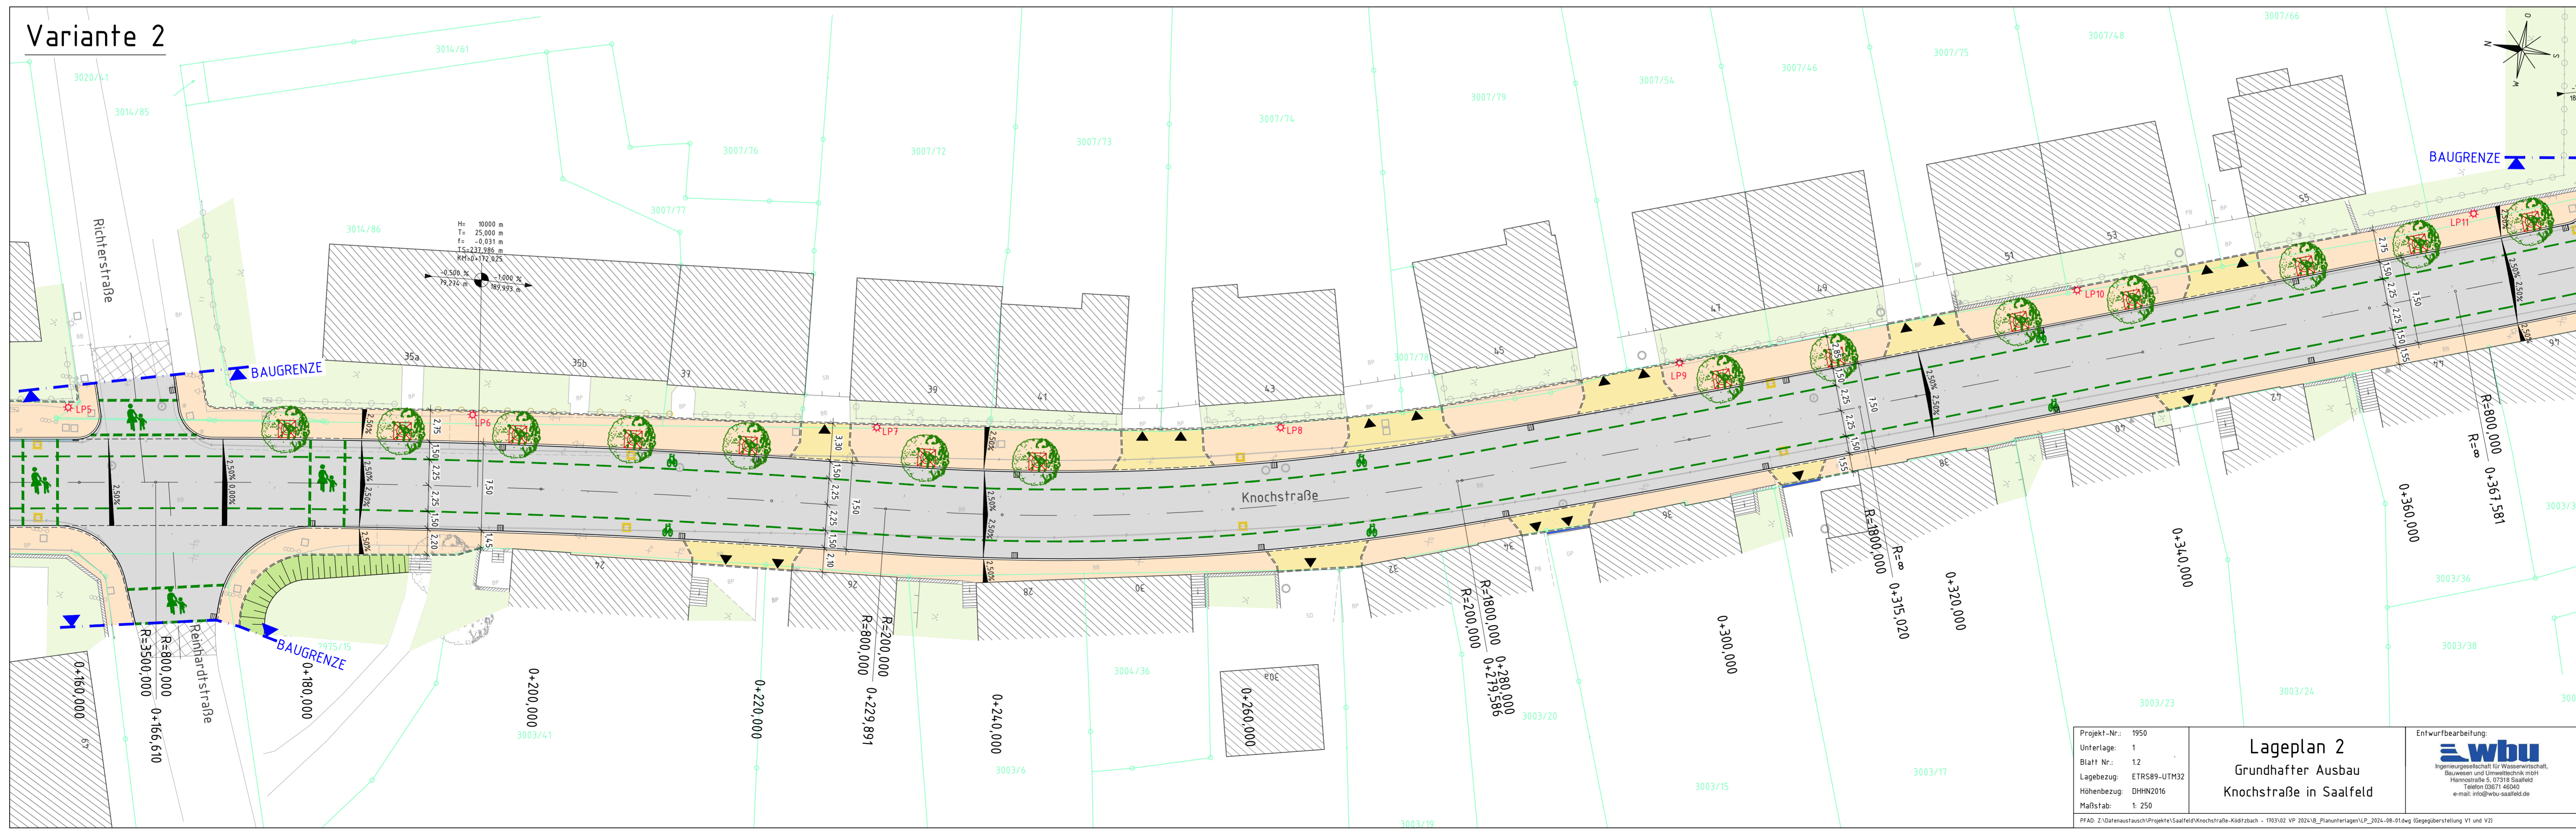

Projekt-Nr.: 1950	<b>Lageplan 2</b> Grundhafter Ausbau Knochstraße in Saalfeld	Ingenieurbüro für Wasserwirtschaft, Bauwesen und Umweltschutz mbH Hermannstraße 6, 07108 Saalfeld Telefon (0367) 46240 e-mail: info@www.wbu.de
Unterlage: 1		
Blatt Nr.: 12		
Lagebezug: ETRS89-UTM32		
Höhenbezug: DHN2016		
Maßstab: 1:250	Entwurfbearbeitung:	

FFAD: Z:\Daten\tausch\Projekte\Saalfeld\Knochstraße-Kilddach - 1950\02\_VP\_2024\08\_Planunterlagen\_LP\_2024-08-01.dwg (Eingabebearbeitung V1 und V2)