



Grundriss Dachgeschoss - Bestand

Legende:

Bestand

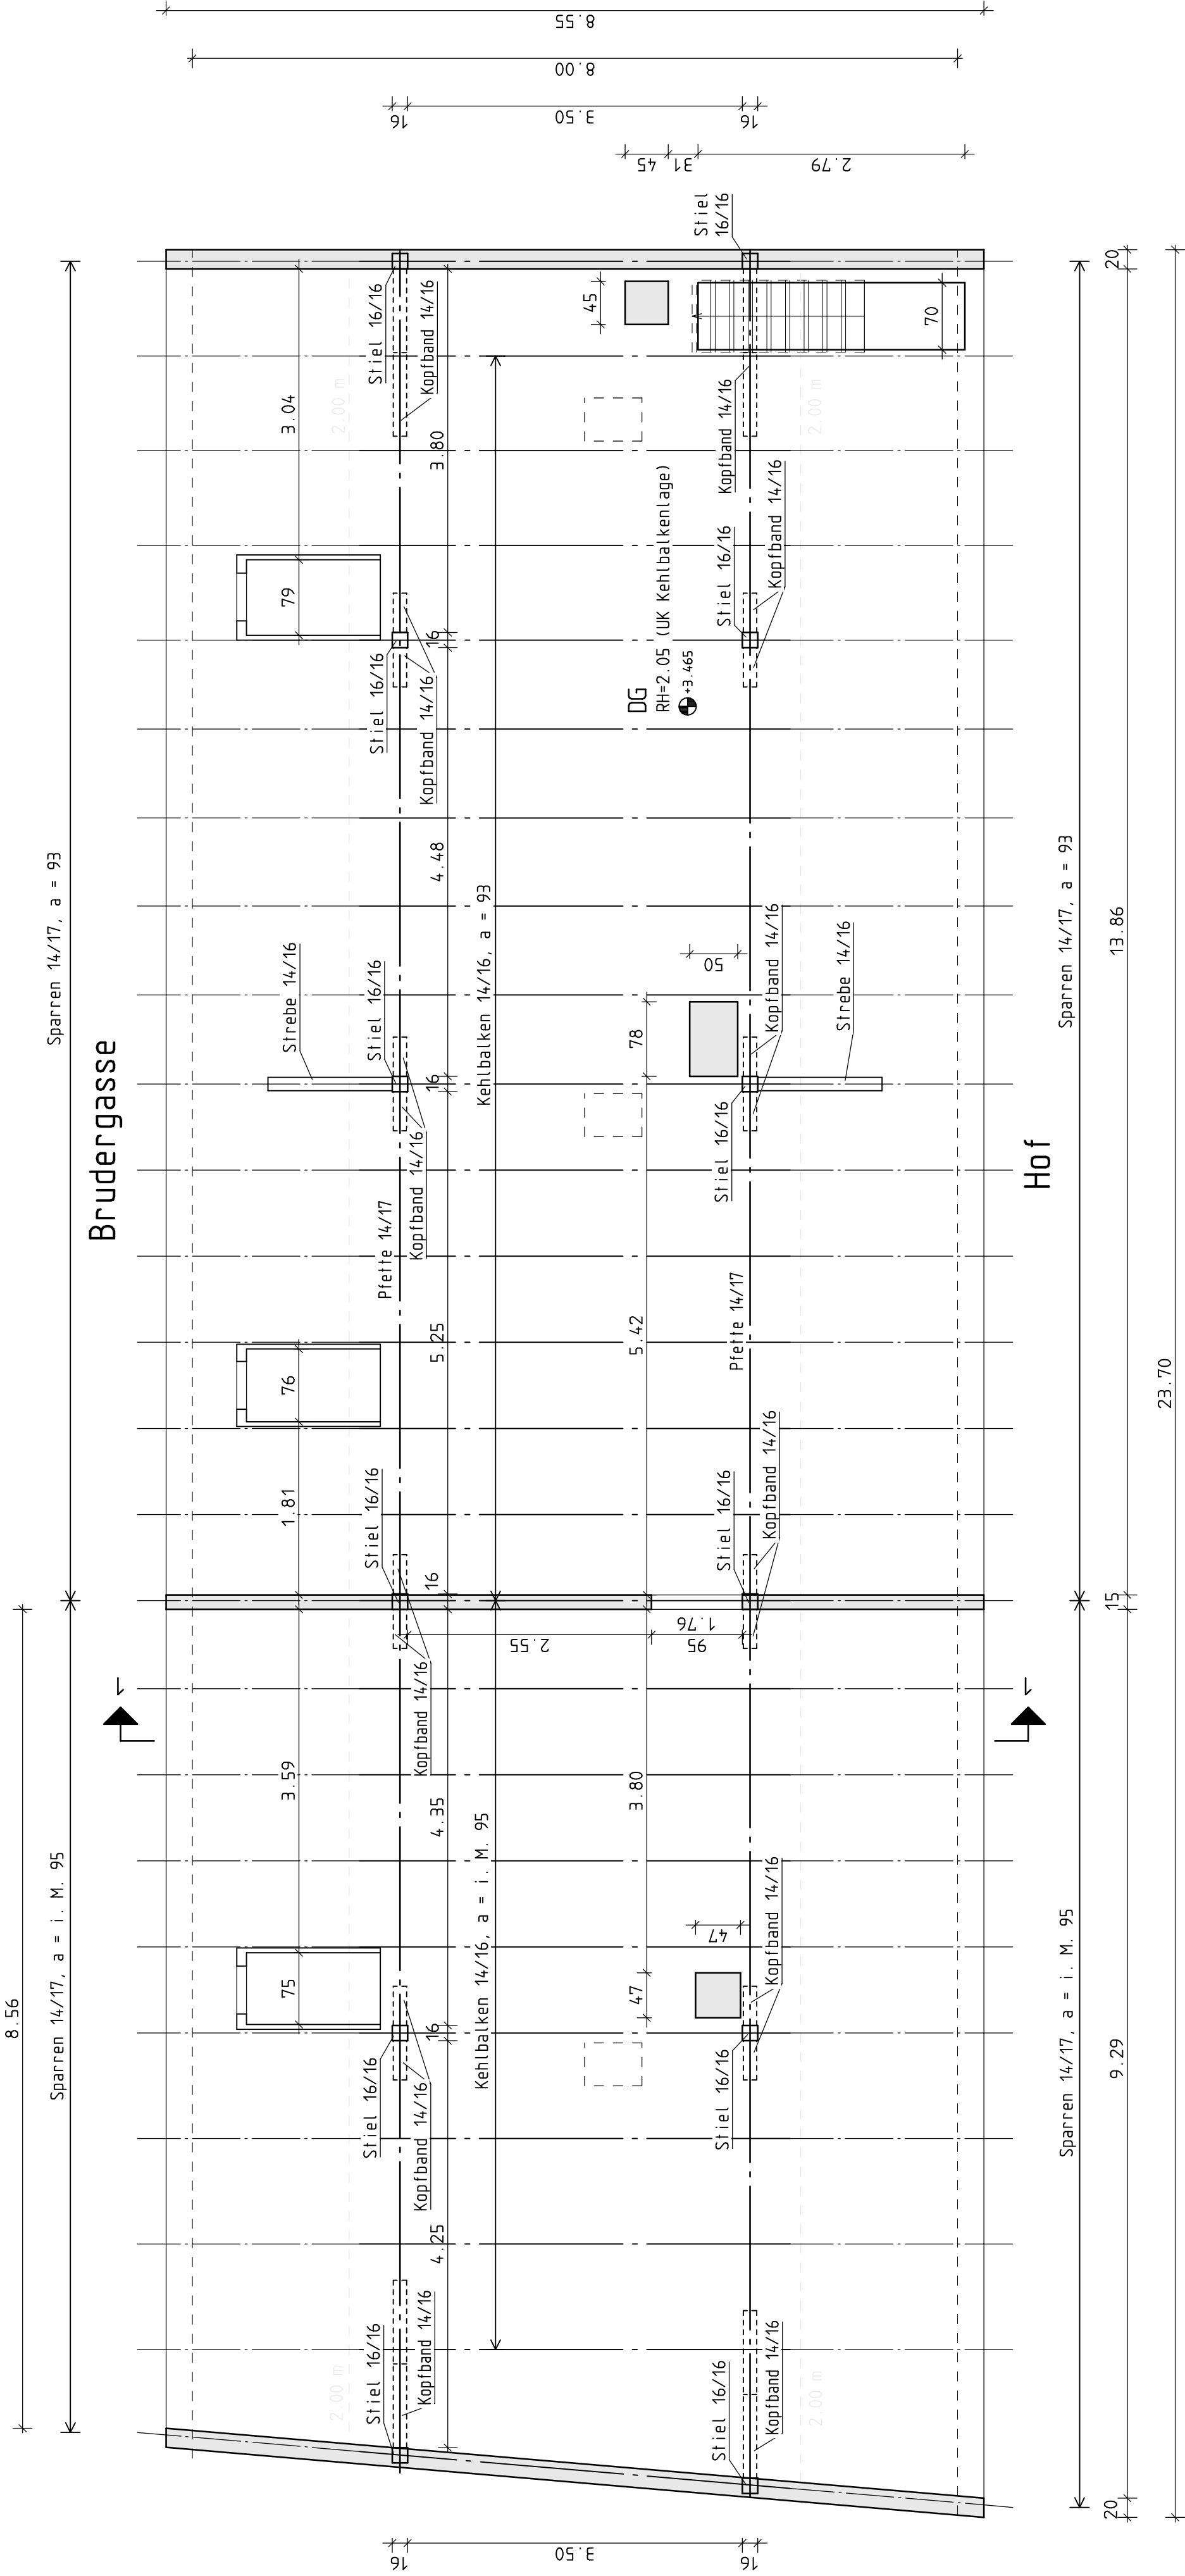

Schnitt 1-1 - Bestand

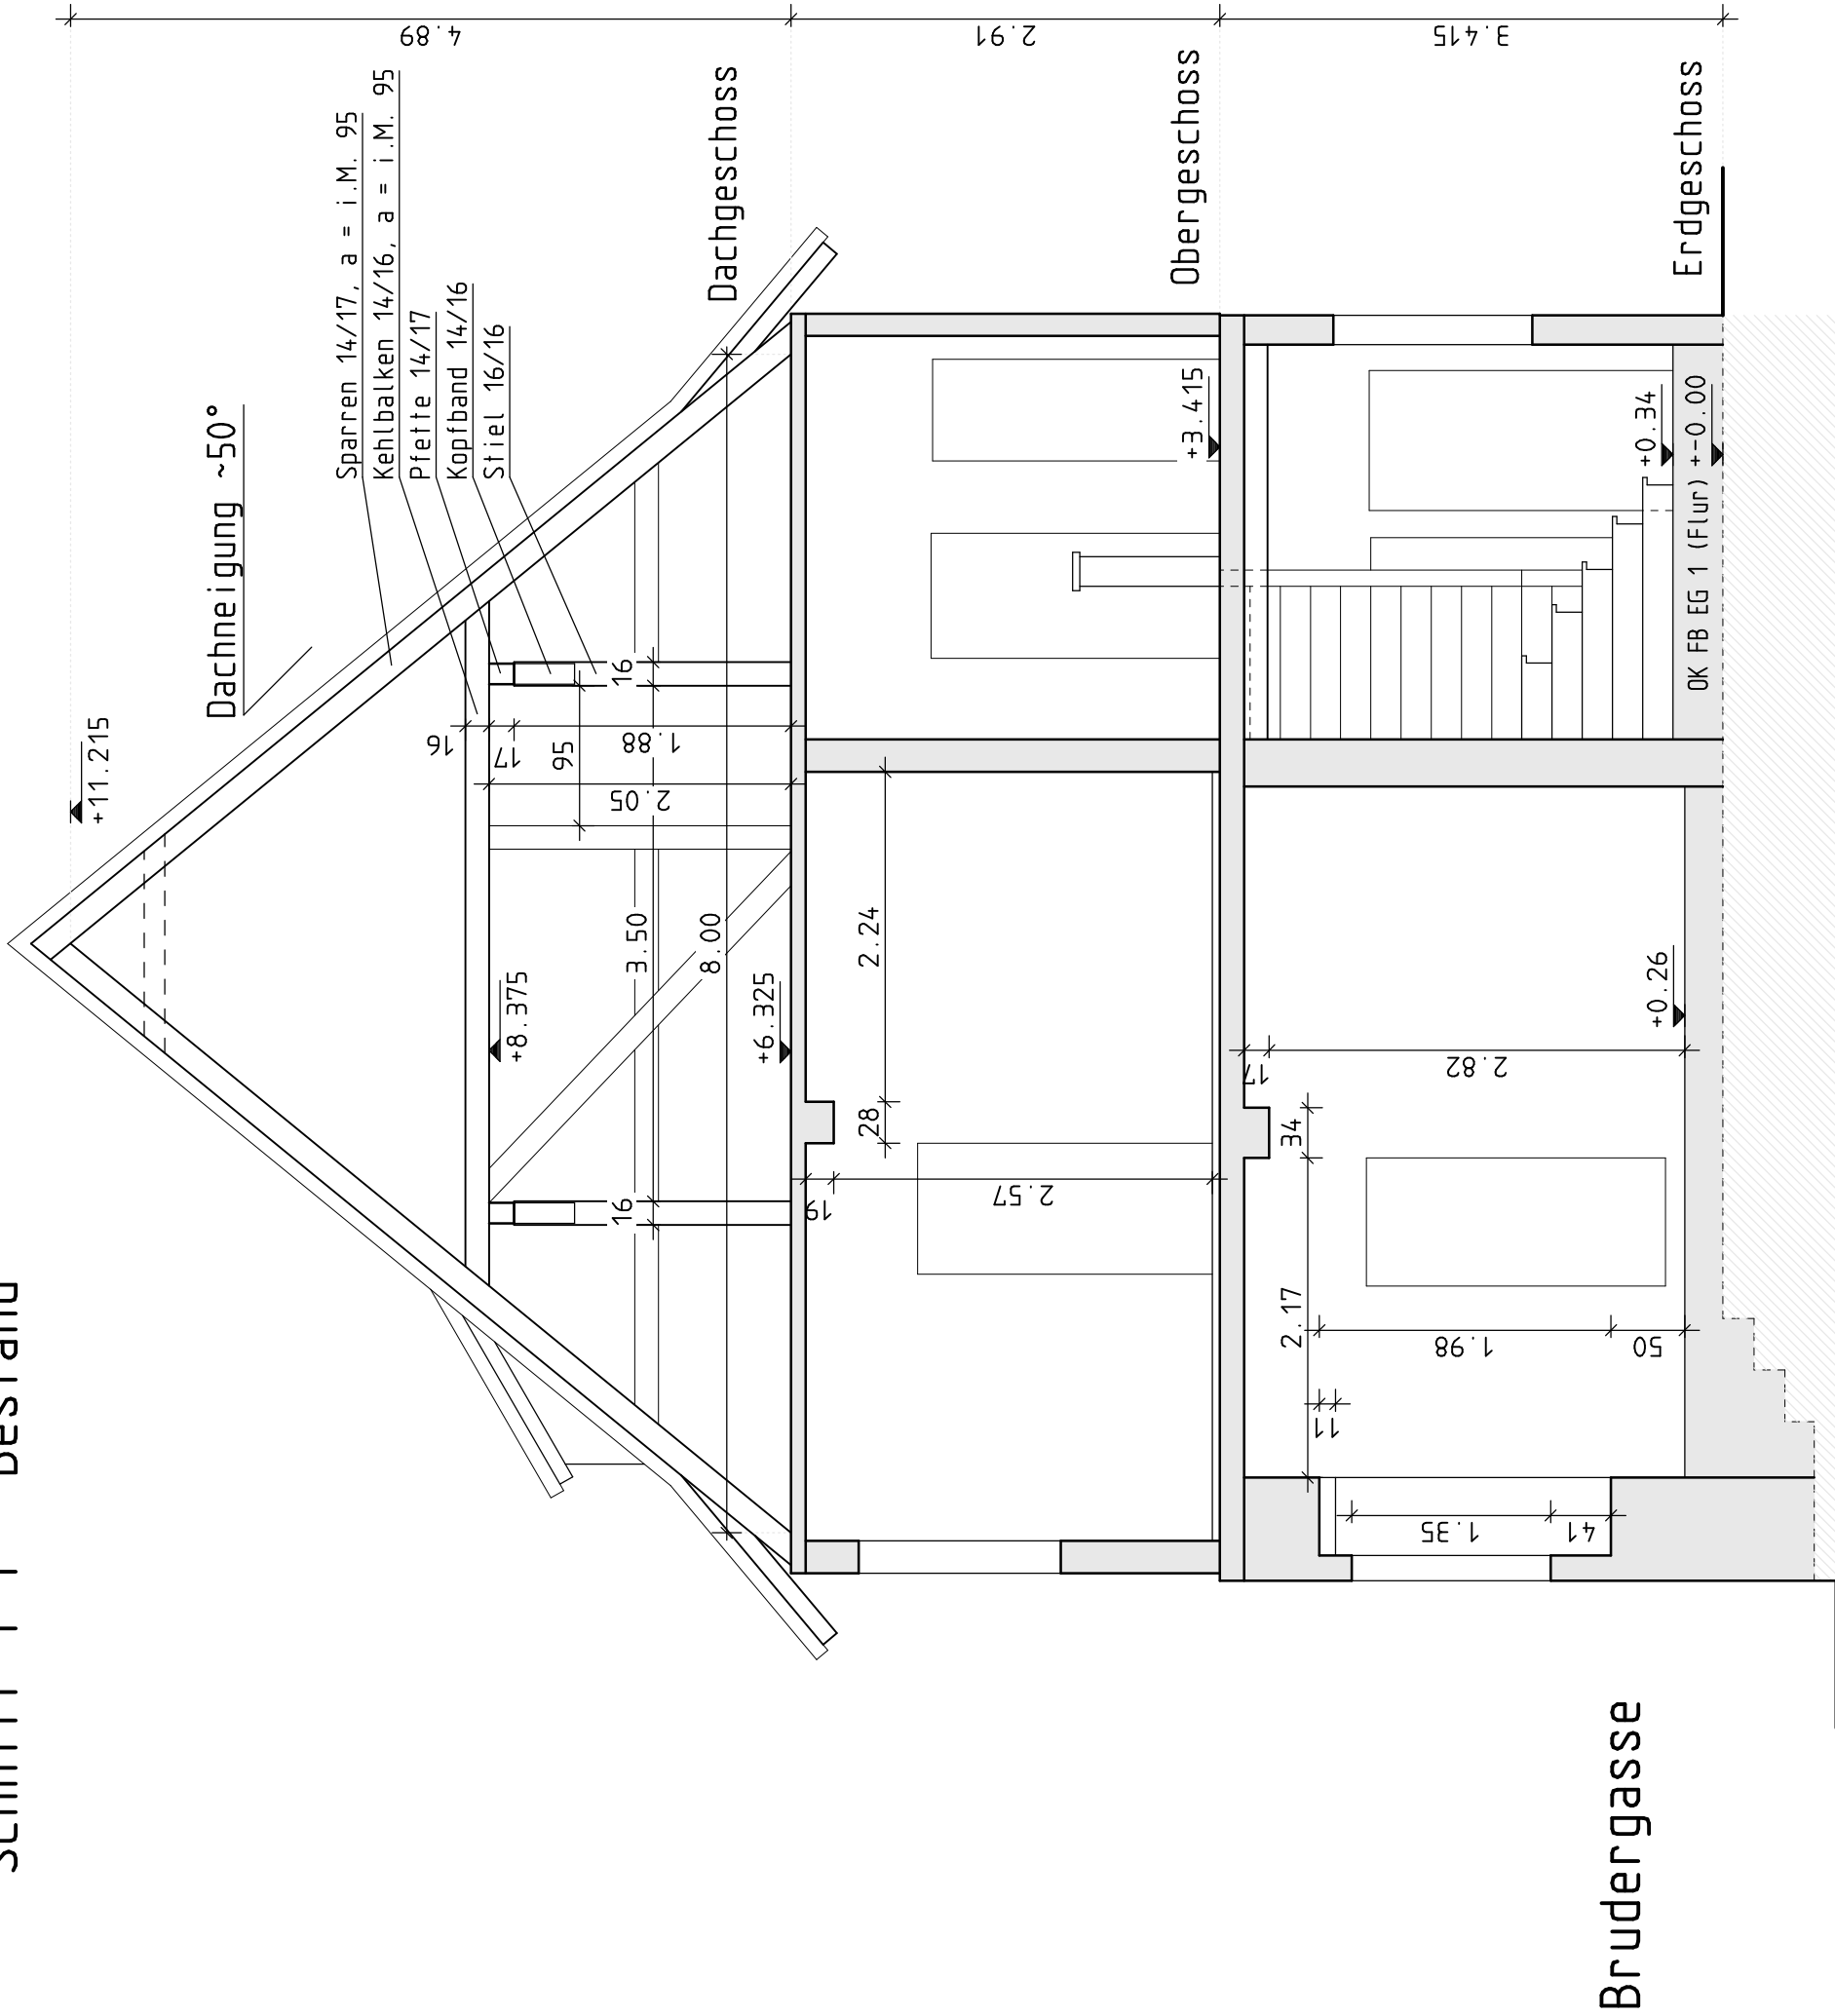

Index	Datum	Gez.	Vorwerk / Änderung
BAUPLANUNGSBÜRO WOHLFARTH GmbH			
INVENTARE • TÜRNIKEN • FARBSTZELLER STR. 160 • 98749 GRÜNTHAL • TELEFON (036703) 880-0 • FAX 880-50 • E-MAIL: bpo@bpo.de			
Datum:	2012-08-06	Projekt:	Stadt Saalfeld
Bearbeiter:	P. Bauer		Brudergasse 22 (ehem. Rektoratsgebäude)
Projektleiter:	D. Scheidig	Bauteil:	Bestandsplan
Statik:	D. Scheidig		Dachgeschoss und Schnitt 1-1
Proj. Nr.:	13/12 C	Beton:	
Maßstab:	1:50	Betonstahl:	
Plan Nr.:	2	Betondeckung:	
		Planstufe:	

