

NEUGESTALTUNG
KIRCHPLATZ & BLANKENBURGER STRASSE
SAALFELD AN DER SAALE
ENTWURF
KIRCHPLATZ & BLANKENBURGER STRASSE
3. BÜRGERBETEILIGUNG





GLIEDERUNG



THEMEN

- AKTUELLER PLANSTAND GESAMT
- PFLASTERKONZEPT
- ENTWÄSSERUNGSKONZEPT
- PFLANZKONZEPT
- ÜBERGANG KIRCHPLATZ UND BLANKENBURGER STRASSE
 - ANFORDERUNGEN UND WÜNSCHE
- KONZEPT SPIELBEREICH
- ÜBERGANG TREPPE VARIANTE 1- 3
- MATERIALITÄT



AKTUELLER PLANSTAND



KIRCHPLATZ & BLANKENBURGER STRASSE - AKTUELLER PLANSTAND





KIRCHPLATZ & BLANKENBURGER STRASSE - ANFORDERUNGEN ZUFAHRT




ANFAHRTSZONE (HINDERNISSEFREI):

- RETTUNGSDIENSTE
- ENTSORGUNG
- ANLIEFERUNG EINZELHANDEL
- ANWOHNER
- BARRIEREFREI






KIRCHPLATZ - SCHATTENGARTEN NORD

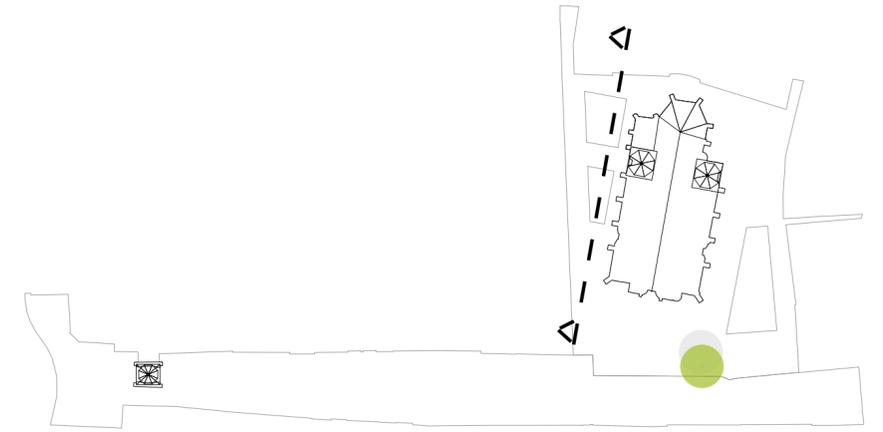

BLANKENBURGER STRASSE

KIRCHPLATZ NORD

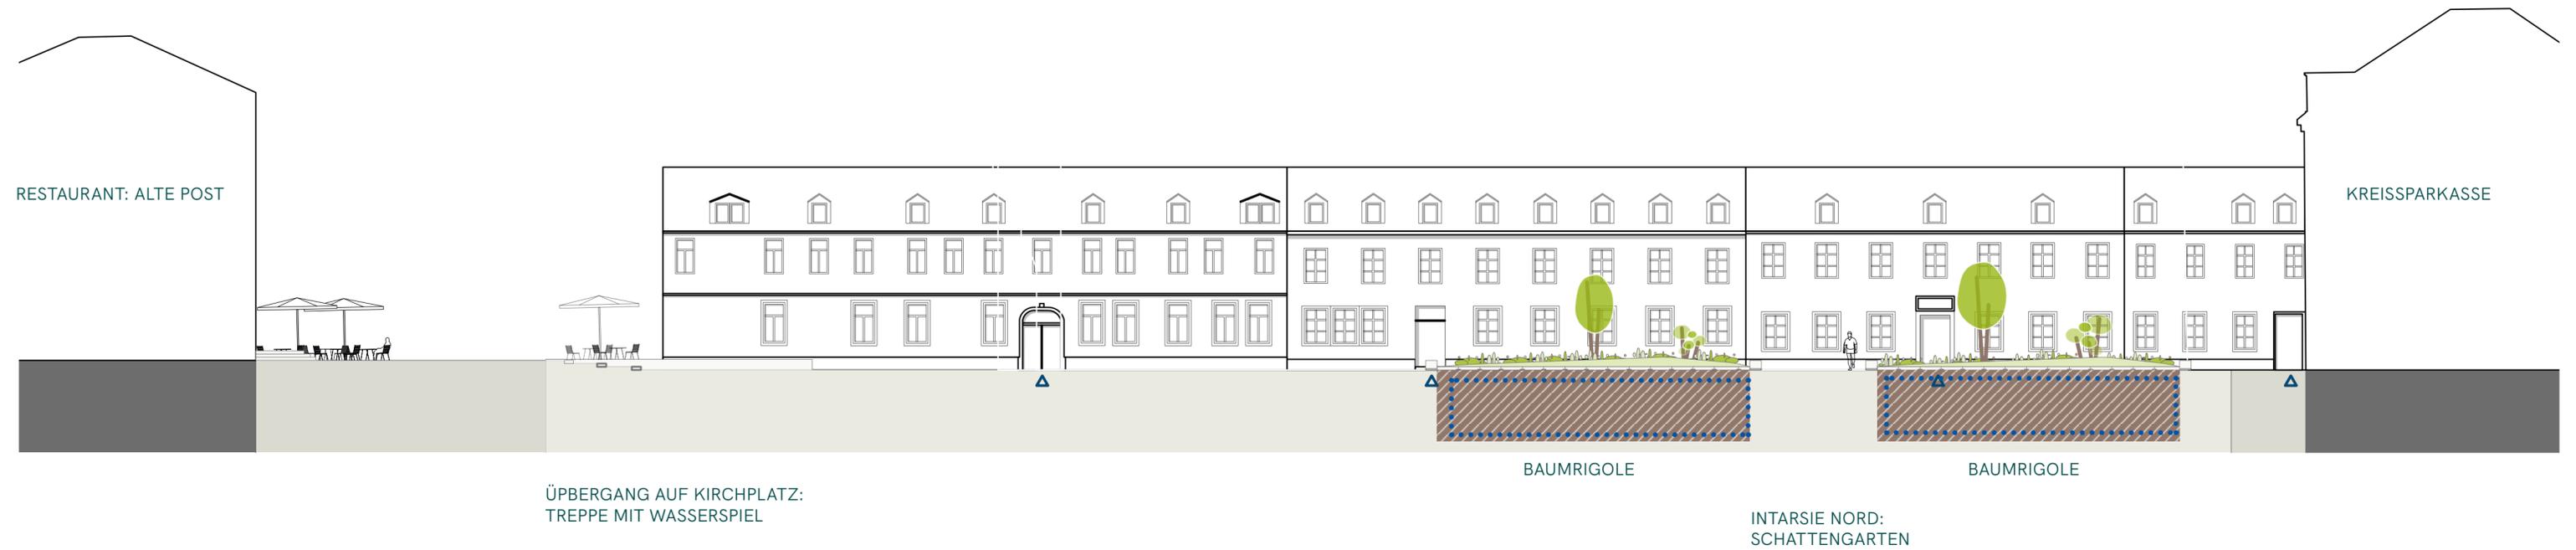




KIRCHPLATZ - INTARSIE SÜD



KIRCHPLATZ SÜD

BLANKENBURGER STRASSE

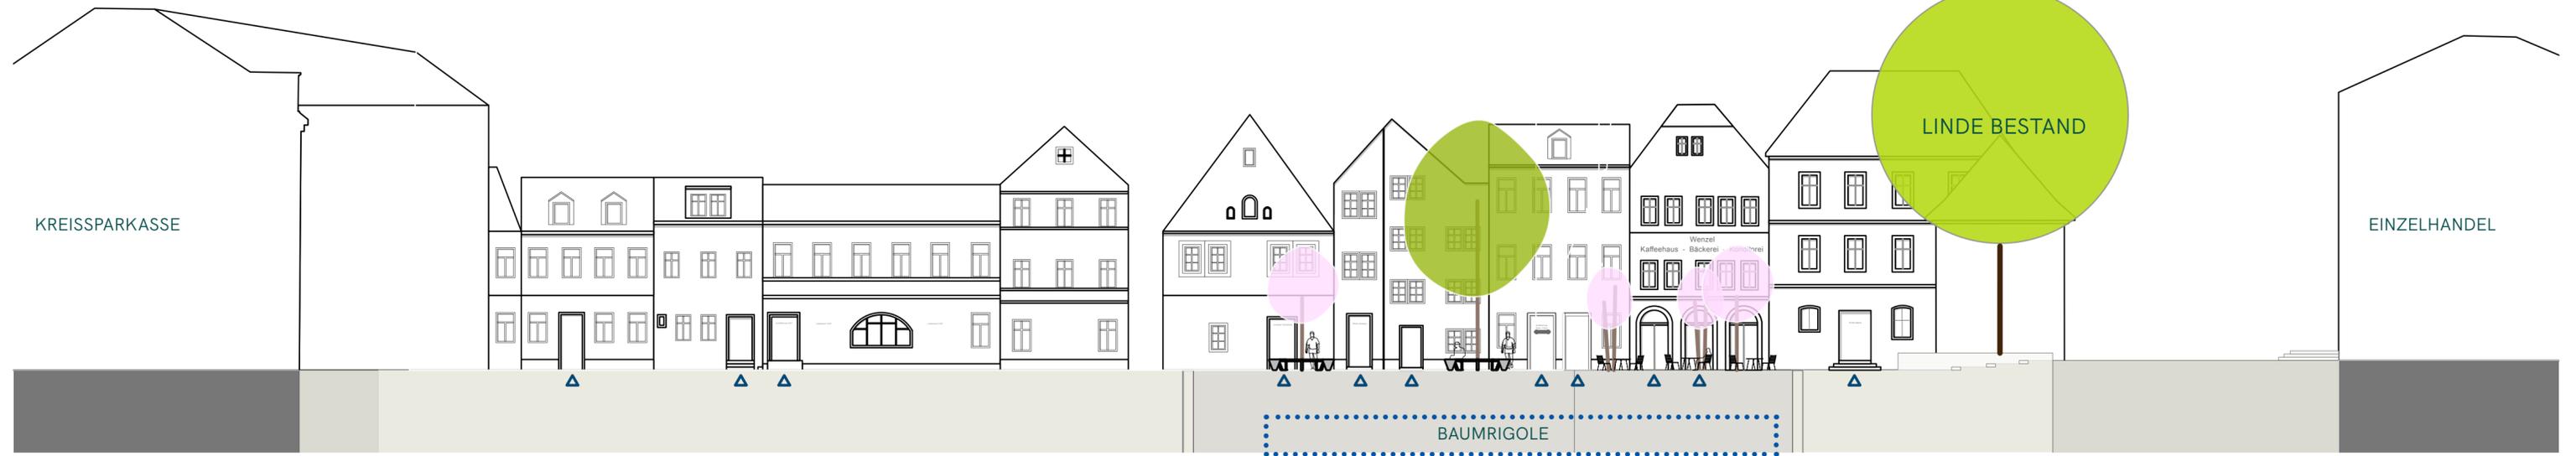

WENDEBEREICH
ANLIEFERUNG/
ENTSORGUNG


INTARSIE SÜD:
SITZBEREICH UNTER BÄUMEN
& AUSSENBEREICH GASTRONOMIE

SPIELBEREICH ÜPBERGANG AUF KIRCHPLATZ:
THEMA: FLUSS SAALE TREPPE MIT WASSERSPIEL


KIRCHPLATZ - SCHNITT NORD-SÜD



INTARSIE NORD - SCHATTENGARTEN

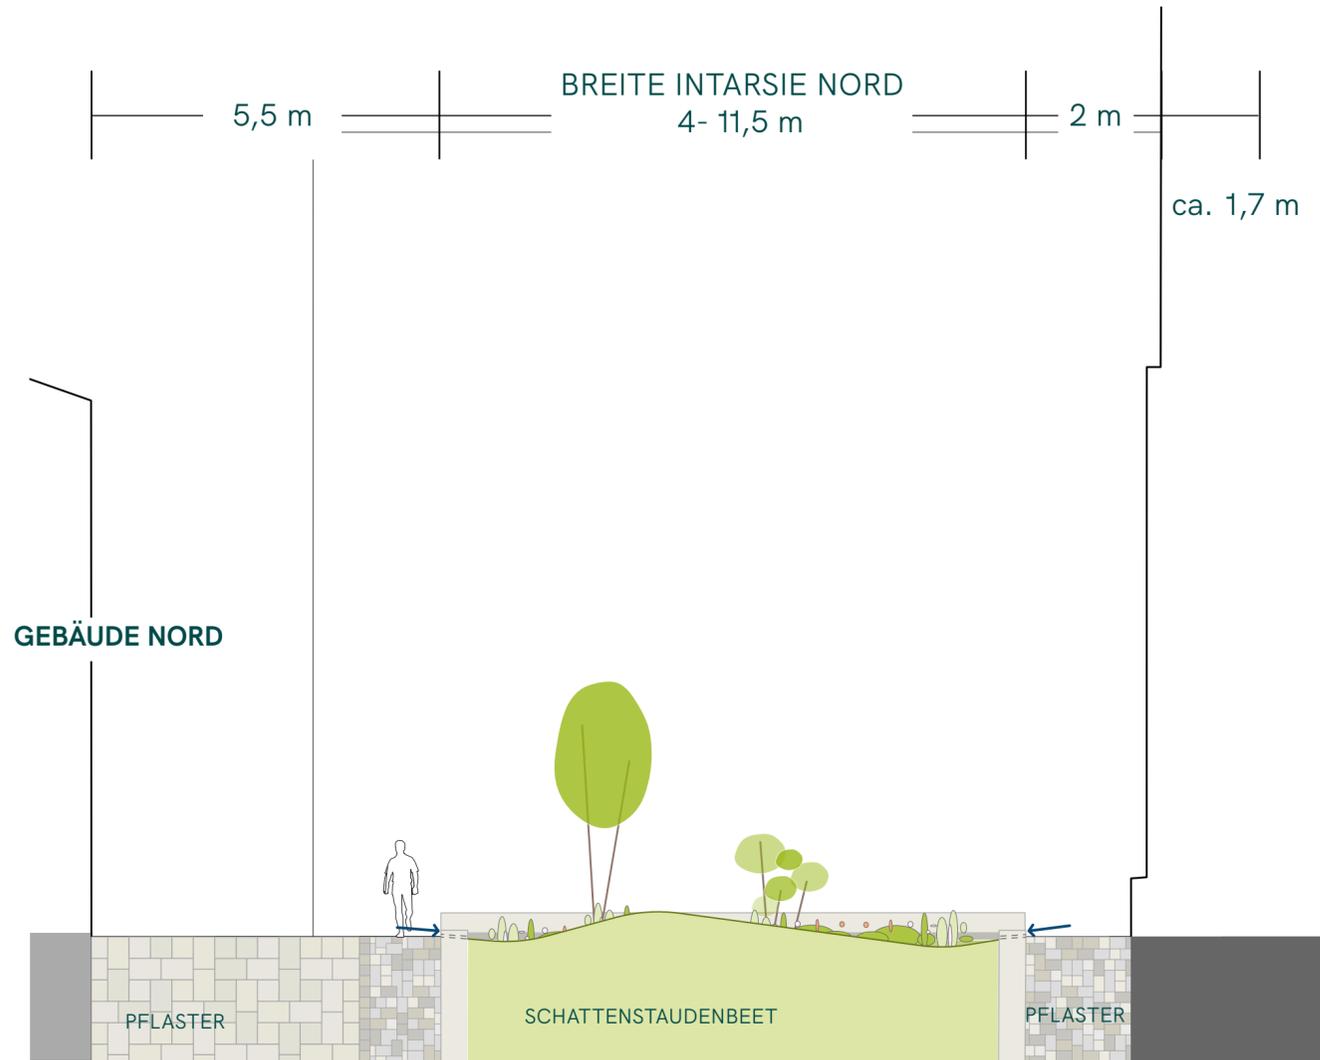

INTARSIE SÜD - SITZBEREICH UNTER BÄUMEN & BEREICH AUSSENGASTRONOMIE CAFE

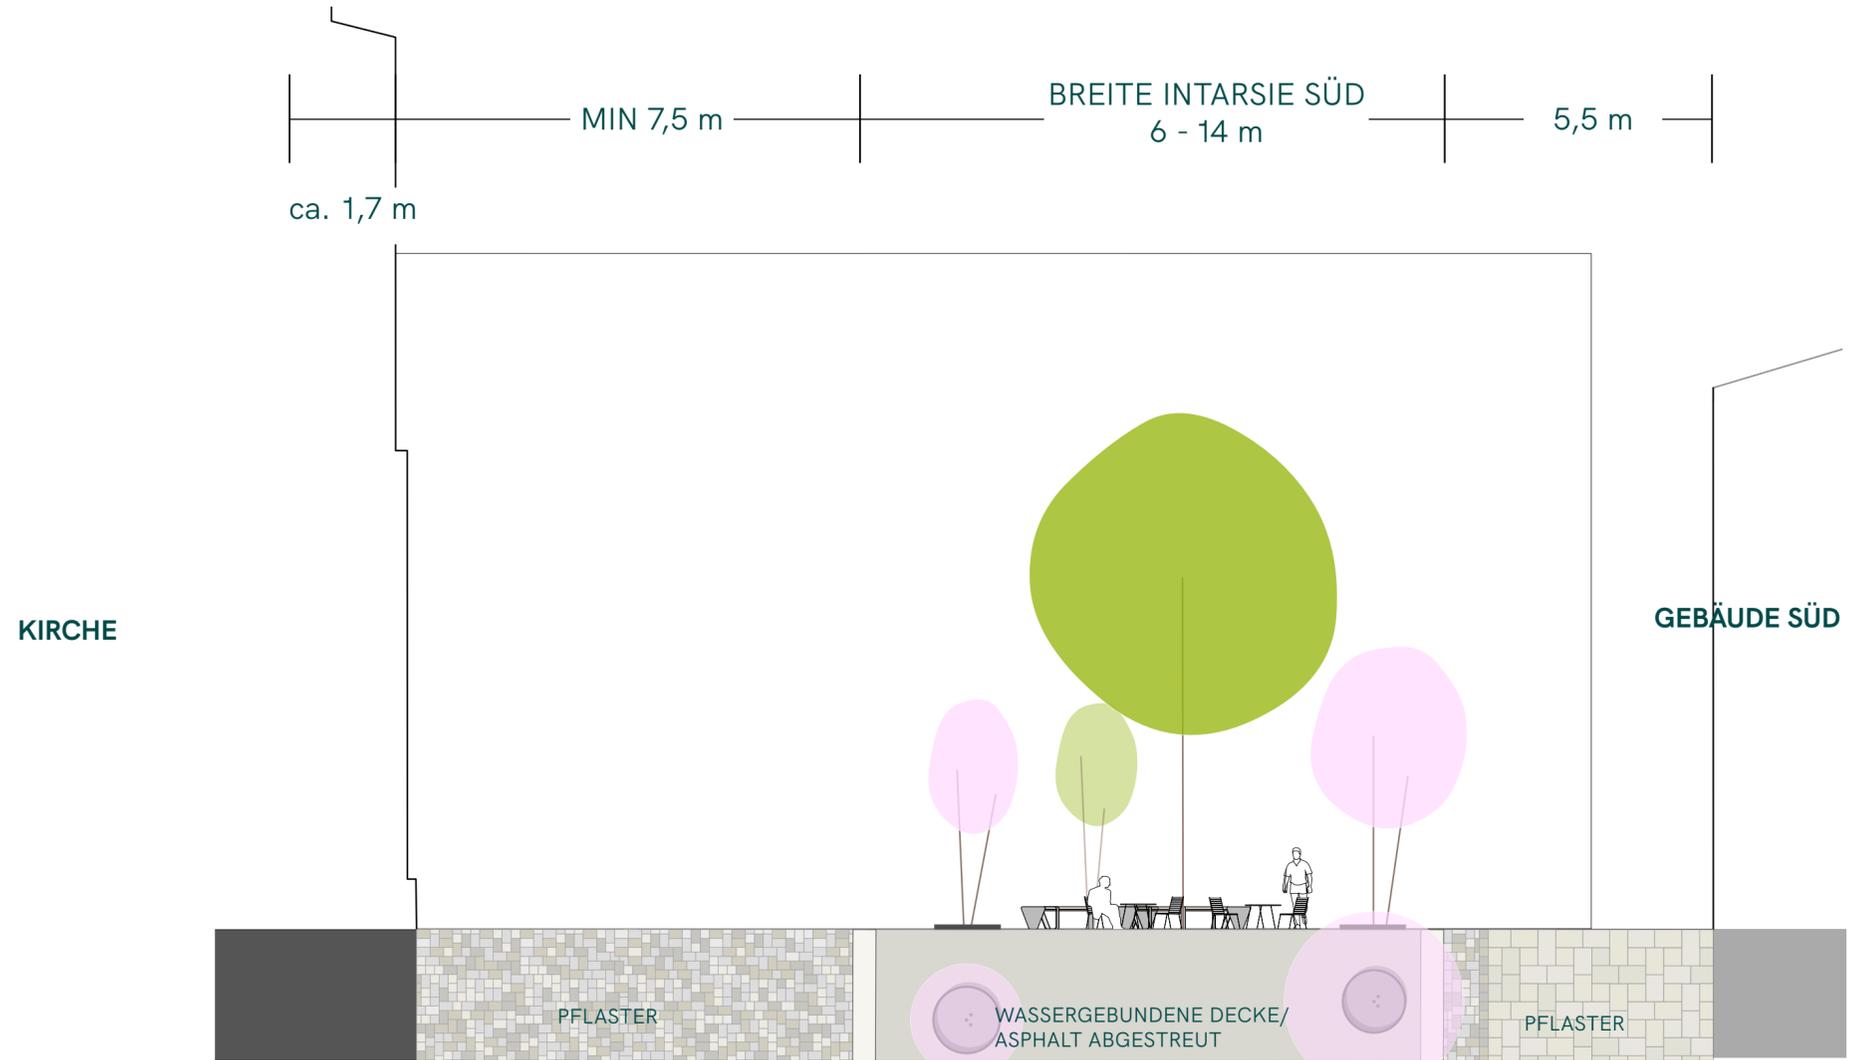



BLANKENBURGER STRASSE - FASSADEN NORD & SÜD



BLANKENBURGER STRASSE FASSADE




BLANKENBURGER STRASSE FASSADE





BLANKENBURGER STRASSE - SCHNITT EXEMPLARISCH NORD-SÜD

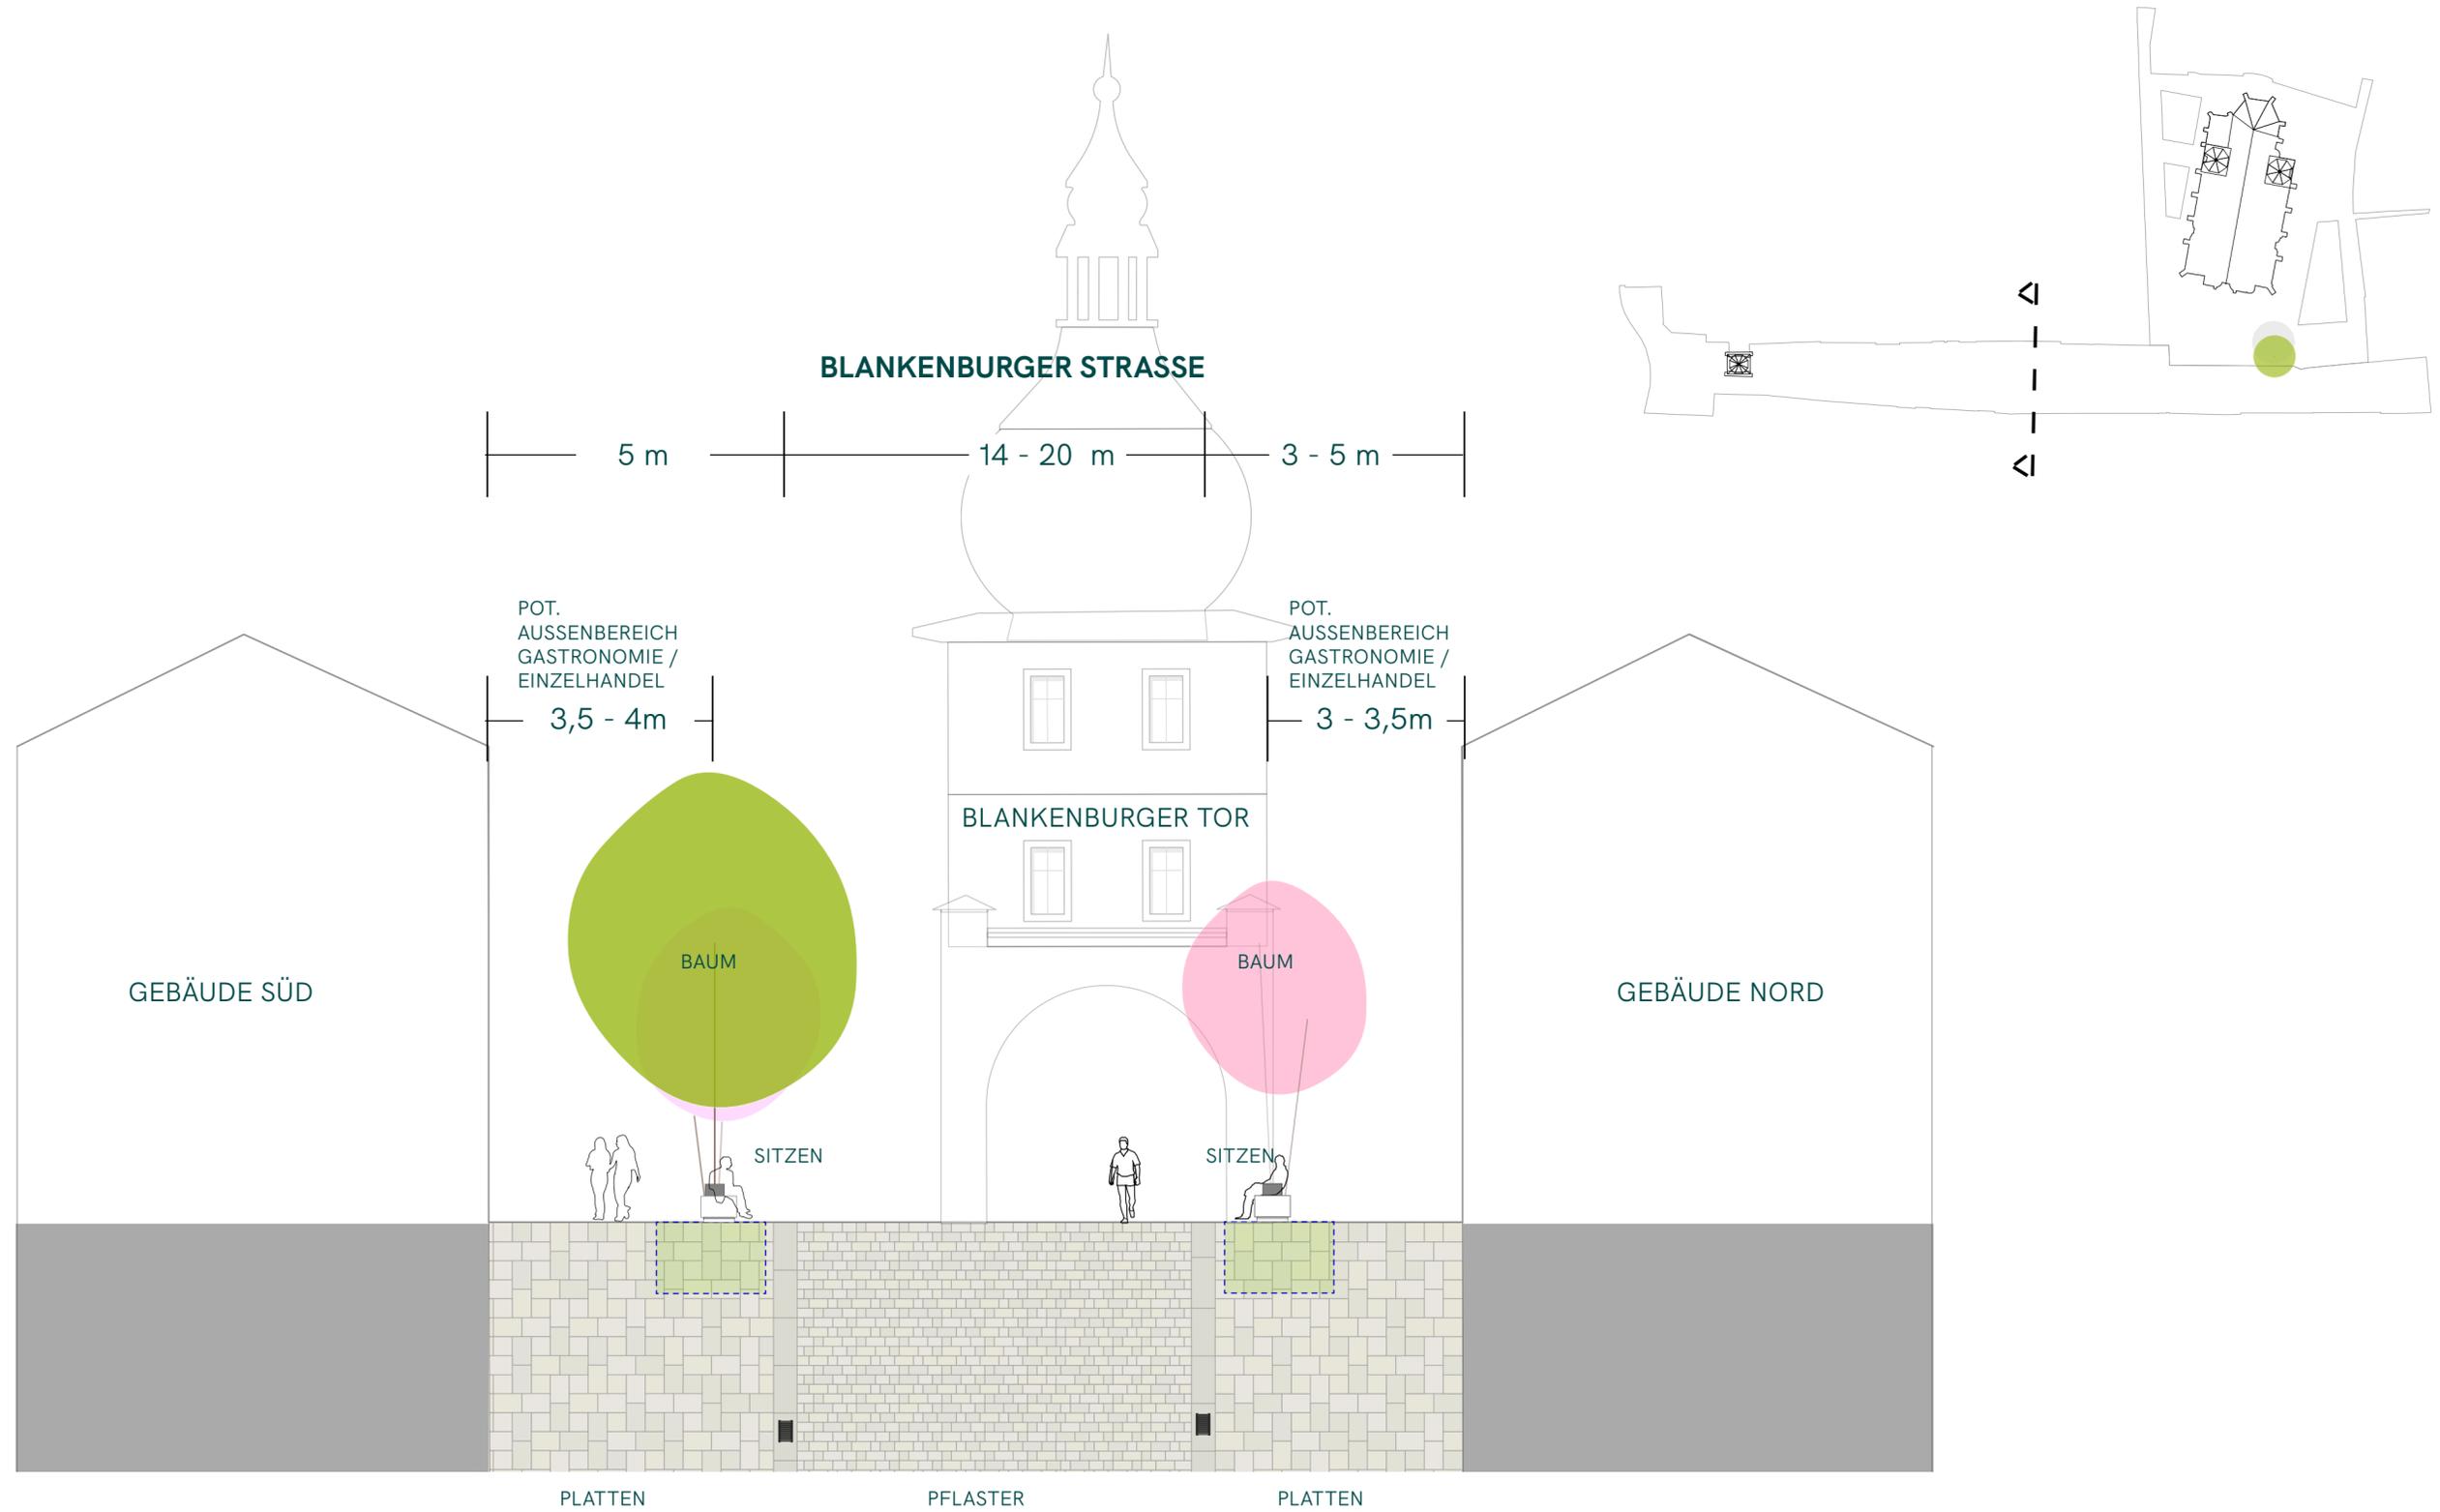



PFLASTERKONZEPT



KIRCHPLATZ & BLANKENBURGER STRASSE - PFLASTERKONZEPT






KIRCHPLATZ - PFLASTERVARIANTEN FARBE

RAND


MITTE

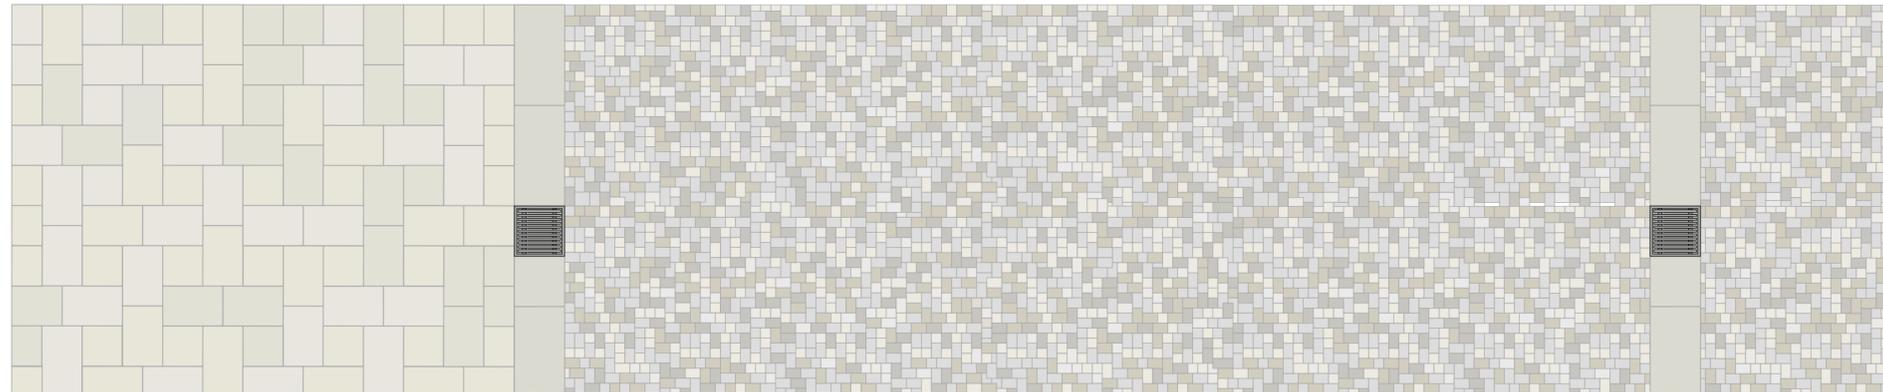

2 FARBBEREICHE

AUSSEN:
GELBGRAUTÖNE

INNEN:
GEMISCHTE FARBEN

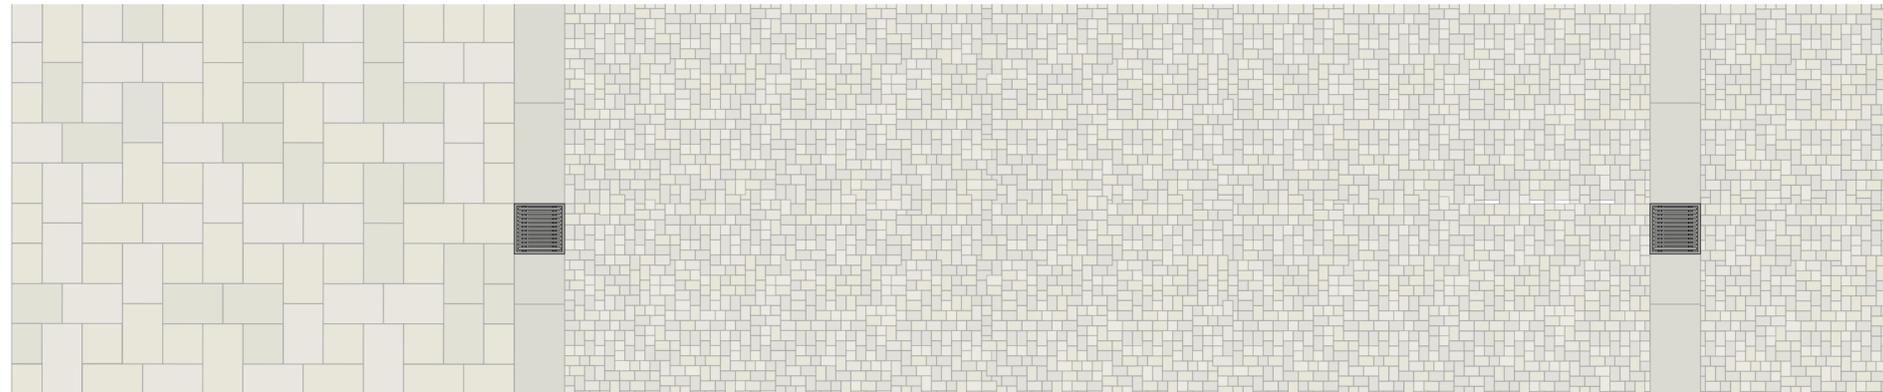

1 FARBBEREICH

AUSSEN:
GELBGRAUTÖNE

INNEN:
GELBGRAUTÖNE



2 FARBBEREICHE

AUSSEN:
GELBGRAUTÖNE

INNEN:
GRAUTÖNE



BLANKENBURGER STRASSE- PFLASTERVARIANTEN - FARBE

RAND

MITTE

RAND



1 FARBBEREICH


AUSSEN / INNEN:
GELBGRAUTÖNE



2 FARBBEREICHE

AUSSEN:
GELBGRAUTÖNE


INNEN:
GRAUTÖNE

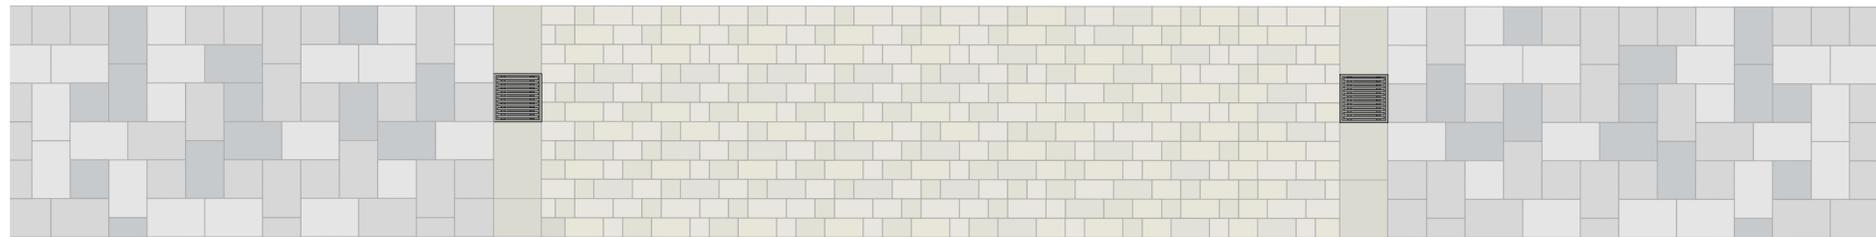

2 FARBBEREICHE

AUSSEN:
GRAUTÖNE

INNEN:
GELBGRAUTÖNE

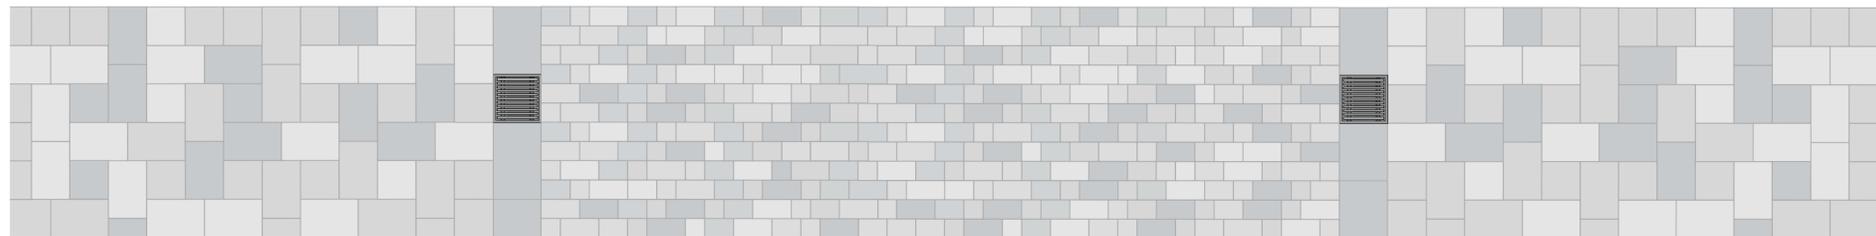

1 FARBBEREICH

AUSSEN / INNEN:
GRAUTÖNE



KIRCHPLATZ - SPEZIELLE ANFORDERUNGEN AN OBERFLÄCHE

• BARRIEREFREIHEIT 


• BEFAHRBARKEIT   

• PFLASTER KIRCHPLATZ



RANDBEREICH:
PLATTEN NATURSTEIN


KIRCHPLATZ:
PFLASTER NATURSTEIN

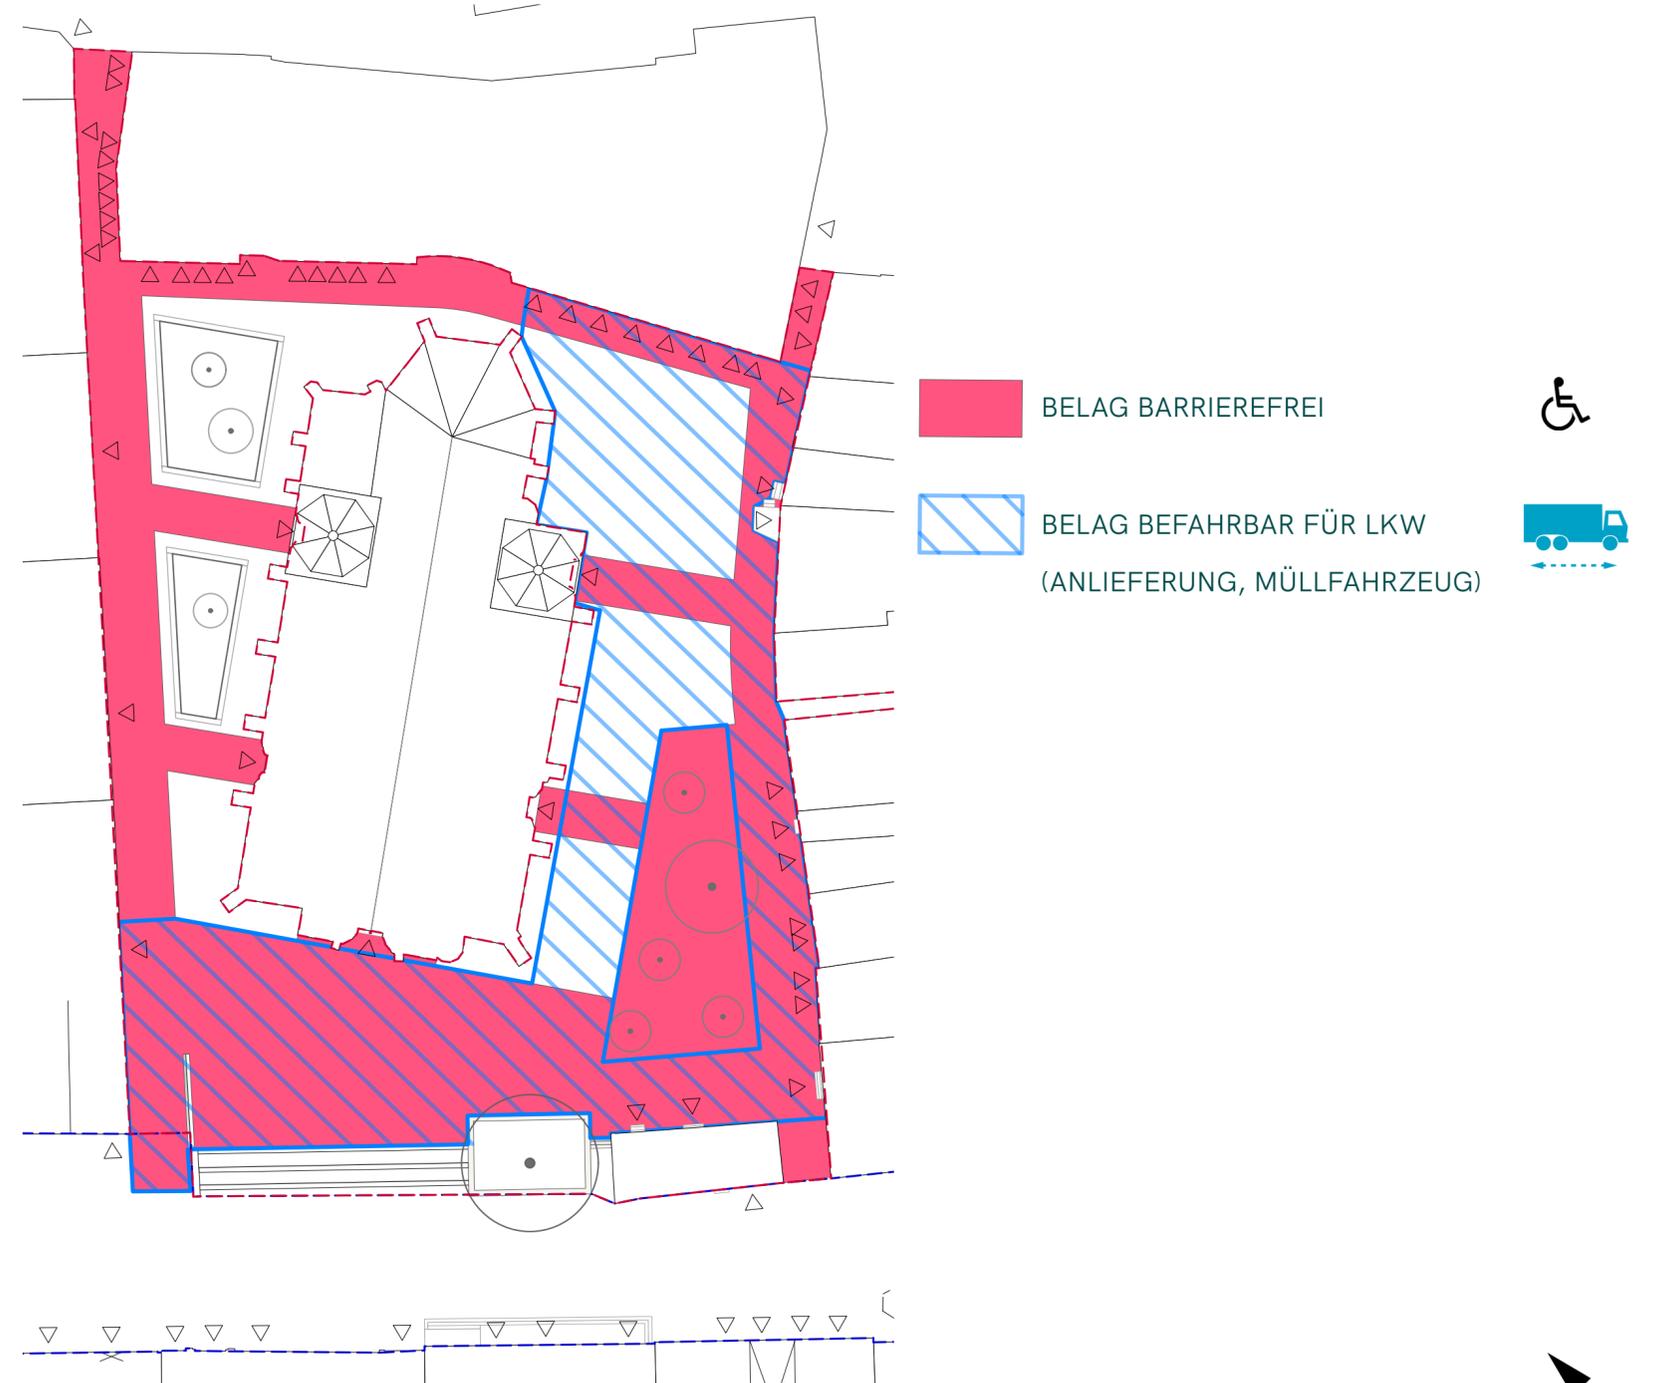




KIRCHPLATZ - PFLASTERKONZEPT

VORSCHLAG FORMATE / QUALITÄTEN

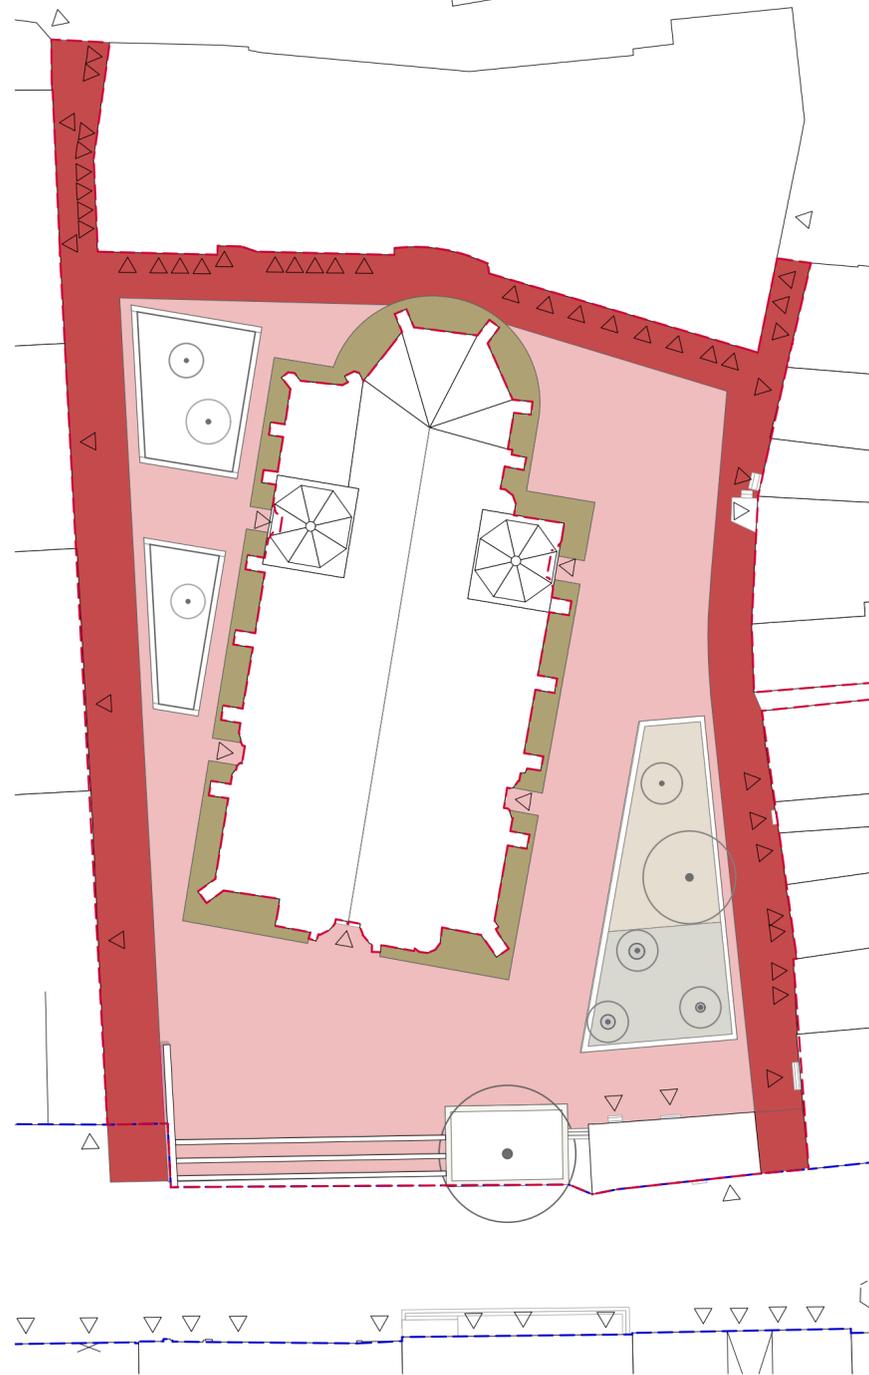

- PLATTEN NATURSTEIN
- PFLASTER GESÄGT
- PFLASTER NATURSTEIN, GESPALTEN AUS BESTAND
- WASSERGEBUNDENE DECKE, ASPHALT IN WGD-OPTIK (ABGESTREUT)

VORSCHLAG BAUWEISE

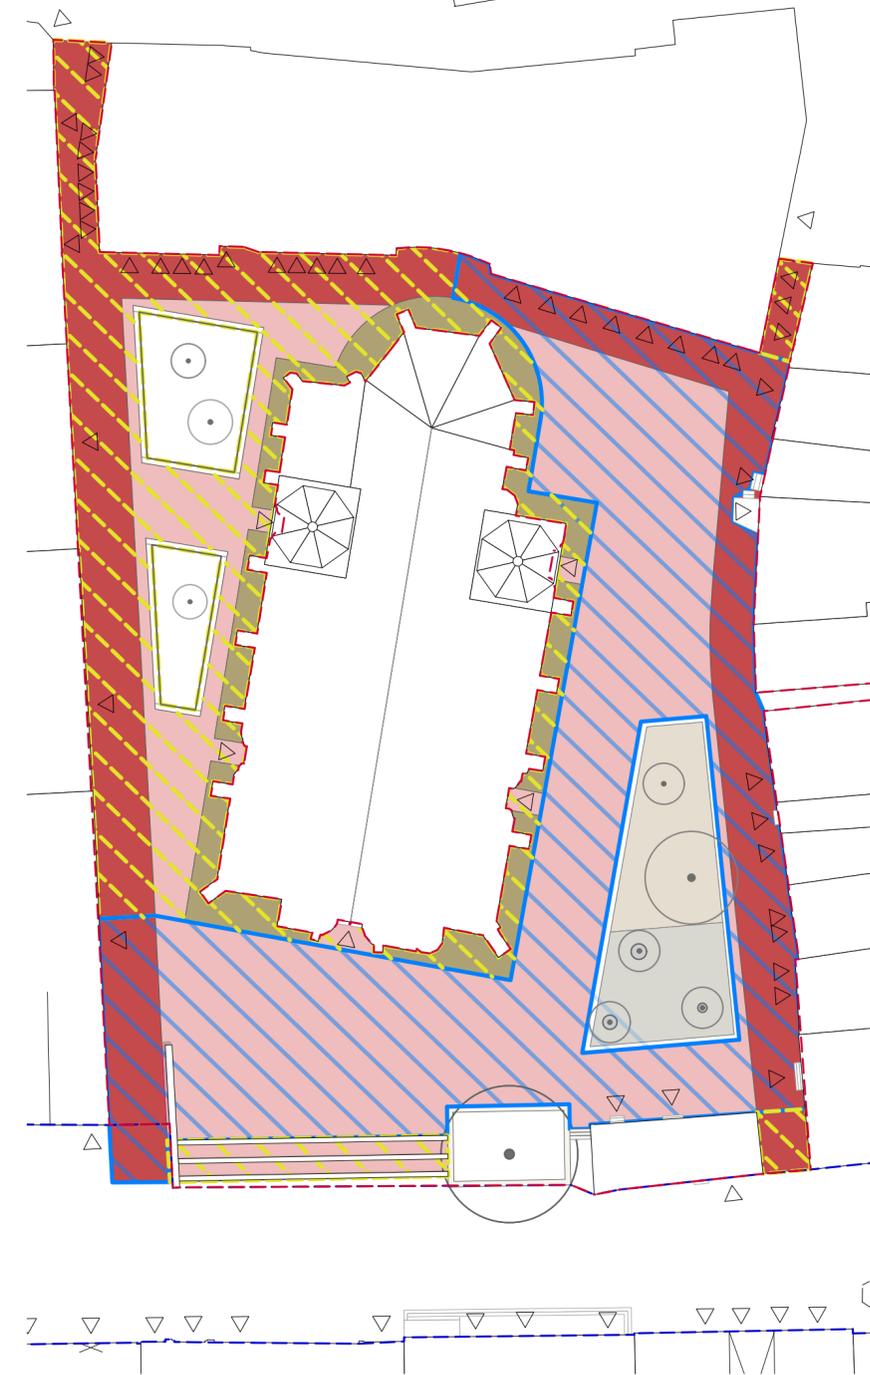


- PLATTEN NATURSTEIN
- PFLASTER GESÄGT
- PFLASTER NATURSTEIN, GESPALTEN AUS BESTAND
- WASSERGEBUNDENE DECKE, ASPHALT IN WGD-OPTIK
- BELAG BEFAHRBAR FÜR LKW, GEBUNDENE BAUWEISE
- BELAG BEFAHRBAR FÜR PKW, UNGEBUNDENE BAUWEISE






KIRCHPLATZ -PFLASTERKONZEPT - ABSTIMMUNG VERLEGARTEN

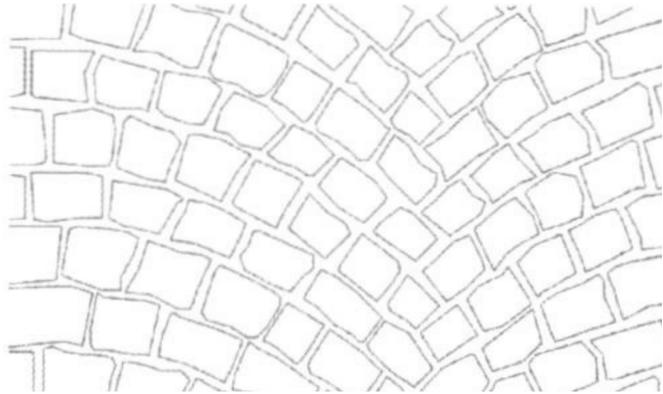


VERLEGUNG IN SEGMENTBÖGEN

UNGEBUNDENE BAUWEISE

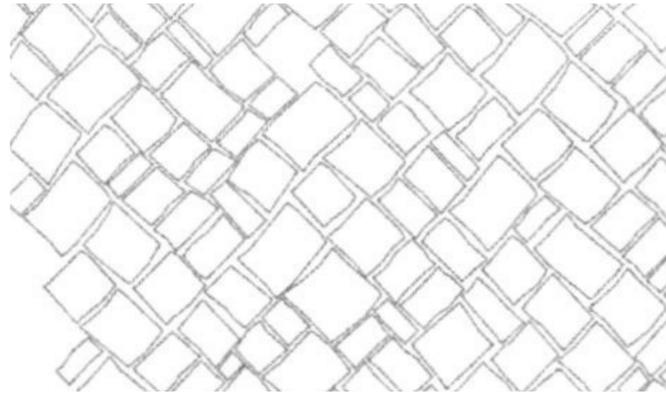


VERLEGUNG IN PASSE

UNGEBUNDENE BAUWEISE

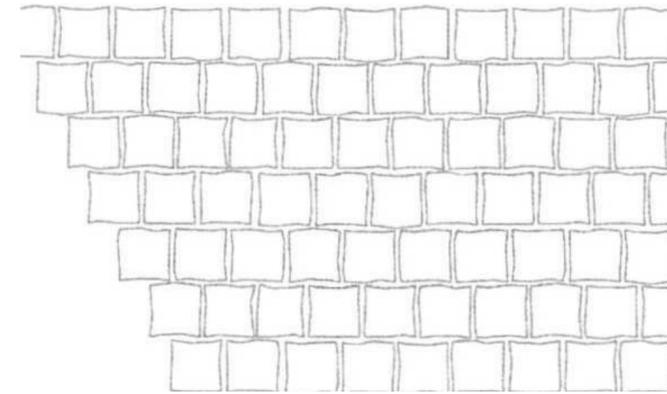

VERLEGUNG IM REIHENVERBAND

UNGEBUNDENE UND GEBUNDENE BAUWEISE

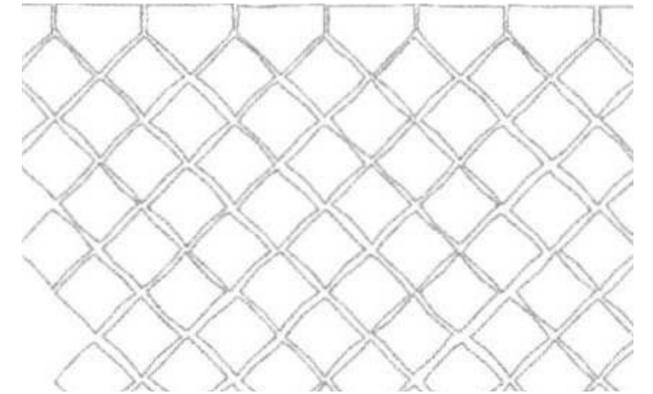

VERLEGUNG IM DIAGONALVERBAND

UNGEBUNDENE UND GEBUNDENE BAUWEISE






ENTWÄSSERUNGSKONZEPT

KIRCHPLATZ



KIRCHPLATZ - ENTWÄSSERUNG

VARIANTE 1

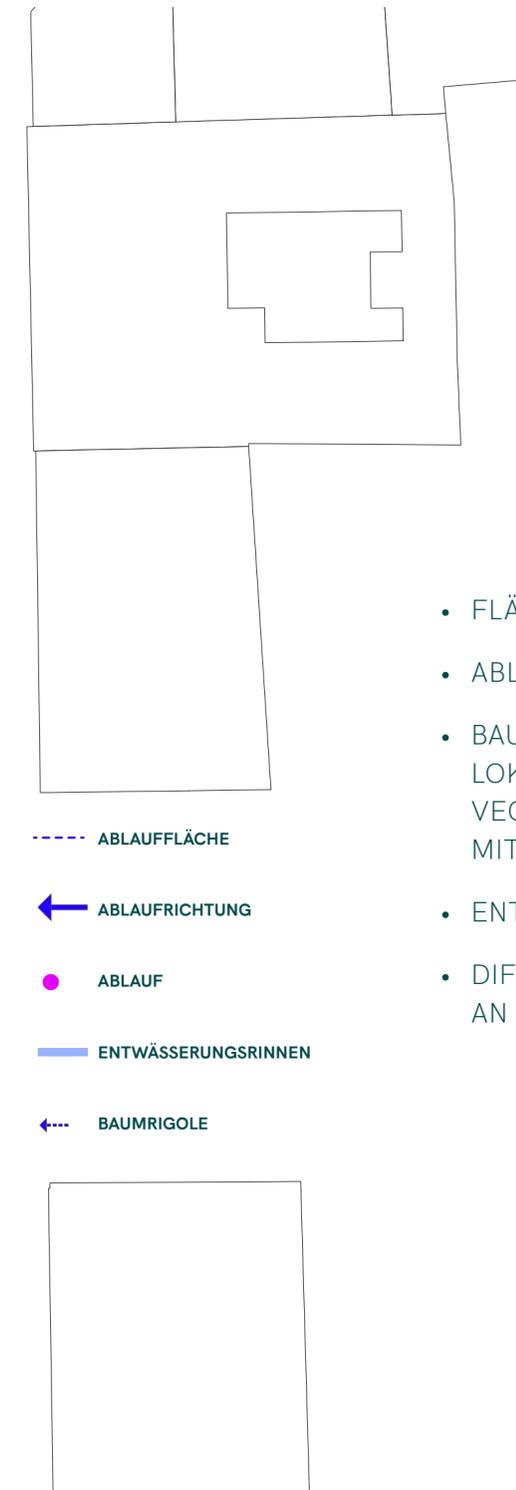


- ABLAUFLÄCHE
- ← ABLAUFRICHTUNG
- ABLAUF
- ENTWÄSSERUNGRINNEN
- ←--- BAUMRIGOLE

- FLÄCHE CA. 3500 M2
- ABLÄUFE 18 (CA. 1 ABLAUF PER 200QM)
- BAUMRIGOLE:
LOKALE WASSERSPEICHERUNG IN
VEGETATIONSBEREICHEN
MIT BEWÄSSERUNGSFUNKTION
- ENTWÄSSERUNGRINNEN UM KIRCHE
- DIFFUSIONSOFFENER BEREICH
AN KIRCHENFASSADE



KIRCHPLATZ - ENTWÄSSERUNG



VARIANTE 2

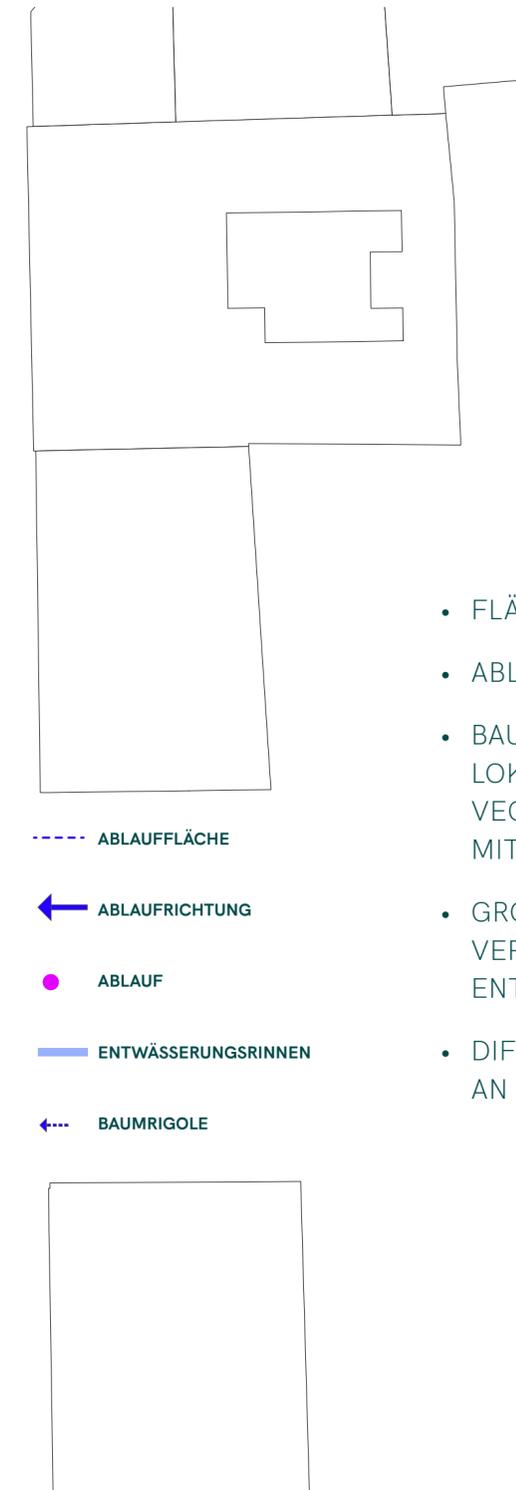

- ABLAUFLÄCHE
- ← ABLAUFRICHTUNG
- ABLAUF
- ENTWÄSSERUNGSRINNEN
- BAUMRIGOLE

- FLÄCHE CA. 3500 M2
- ABLÄUFE 18 (CA. 1 ABLAUF PER 200QM)
- BAUMRIGOLE:
LOKALE WASSERSPEICHERUNG IN
VEGETATIONSBEREICHEN
MIT BEWÄSSERUNGSFUNKTION
- GROSSZÜGIGE PLATZFLÄCHE DURCH
VERZICHT AUF OFFENE
ENTWÄSSERUNGSRINNEN
- DIFFUSIONSOFFENER BEREICH
AN KIRCHENFASSADE

ENTWÄSSERUNGSKONZEPT - BAUMRIGOLE (BEISPIELPRODUKT FIRMA GREENLEAF)

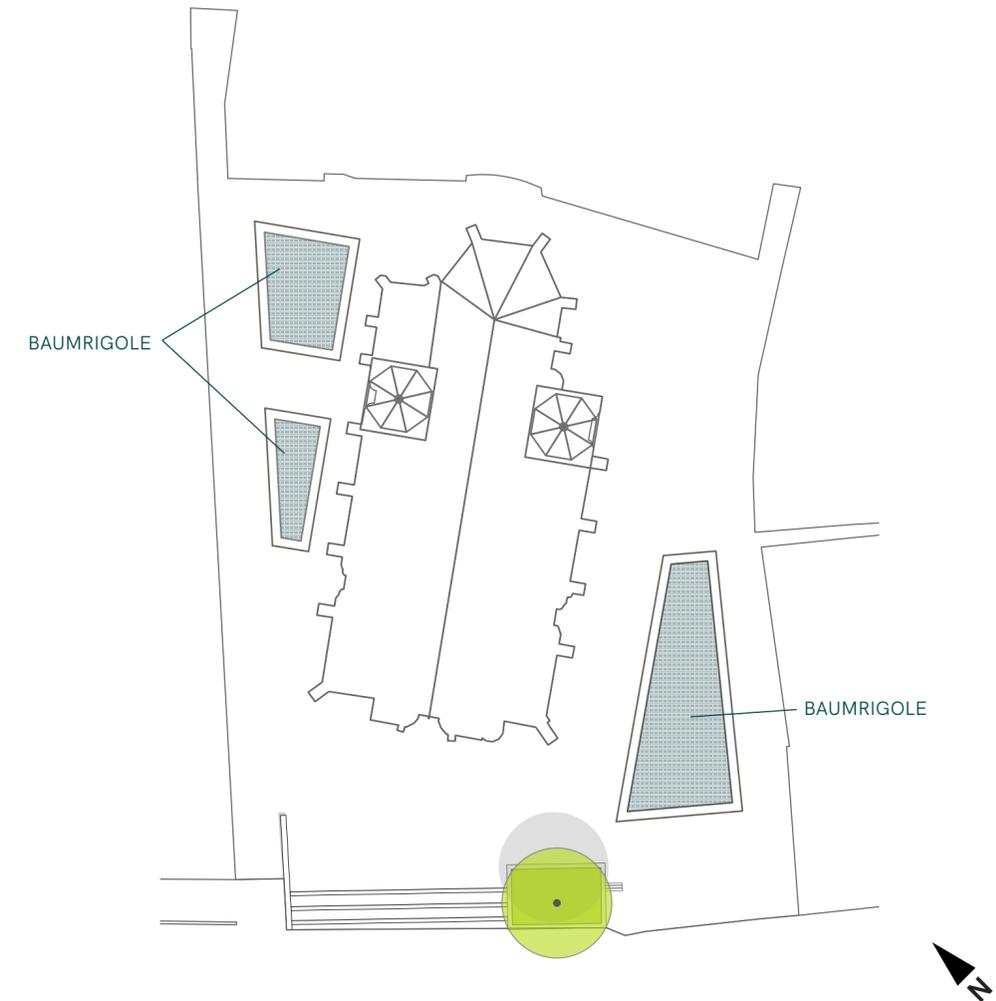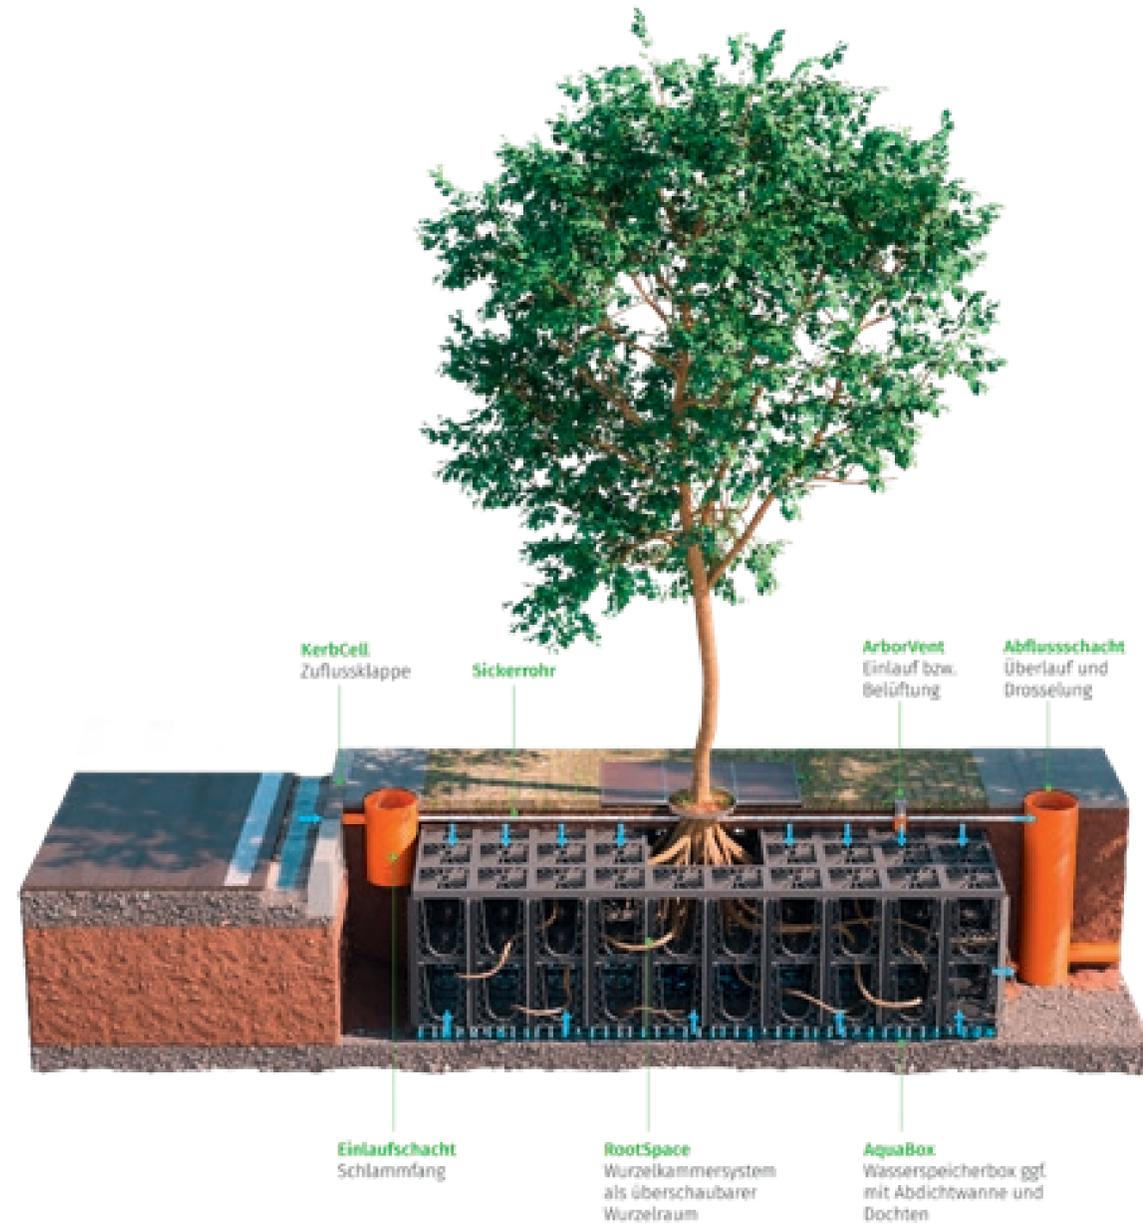


BAUMRIGOLE - UNTERIRDISCHER WASSERSPEICHER

- KOMPENSIERUNG STARKREGENEREIGNISSE
- RETENTION REGENWASSER (WASSERSPEICHER "SCHWAMMSTADT")
- WASSERVERSORGUNG DER BÄUME
- FLÄCHE: CA. 200 QM, 8 BÄUME



PFLANZKONZEPT


KIRCHPLATZ - PFLANZKONZEPT

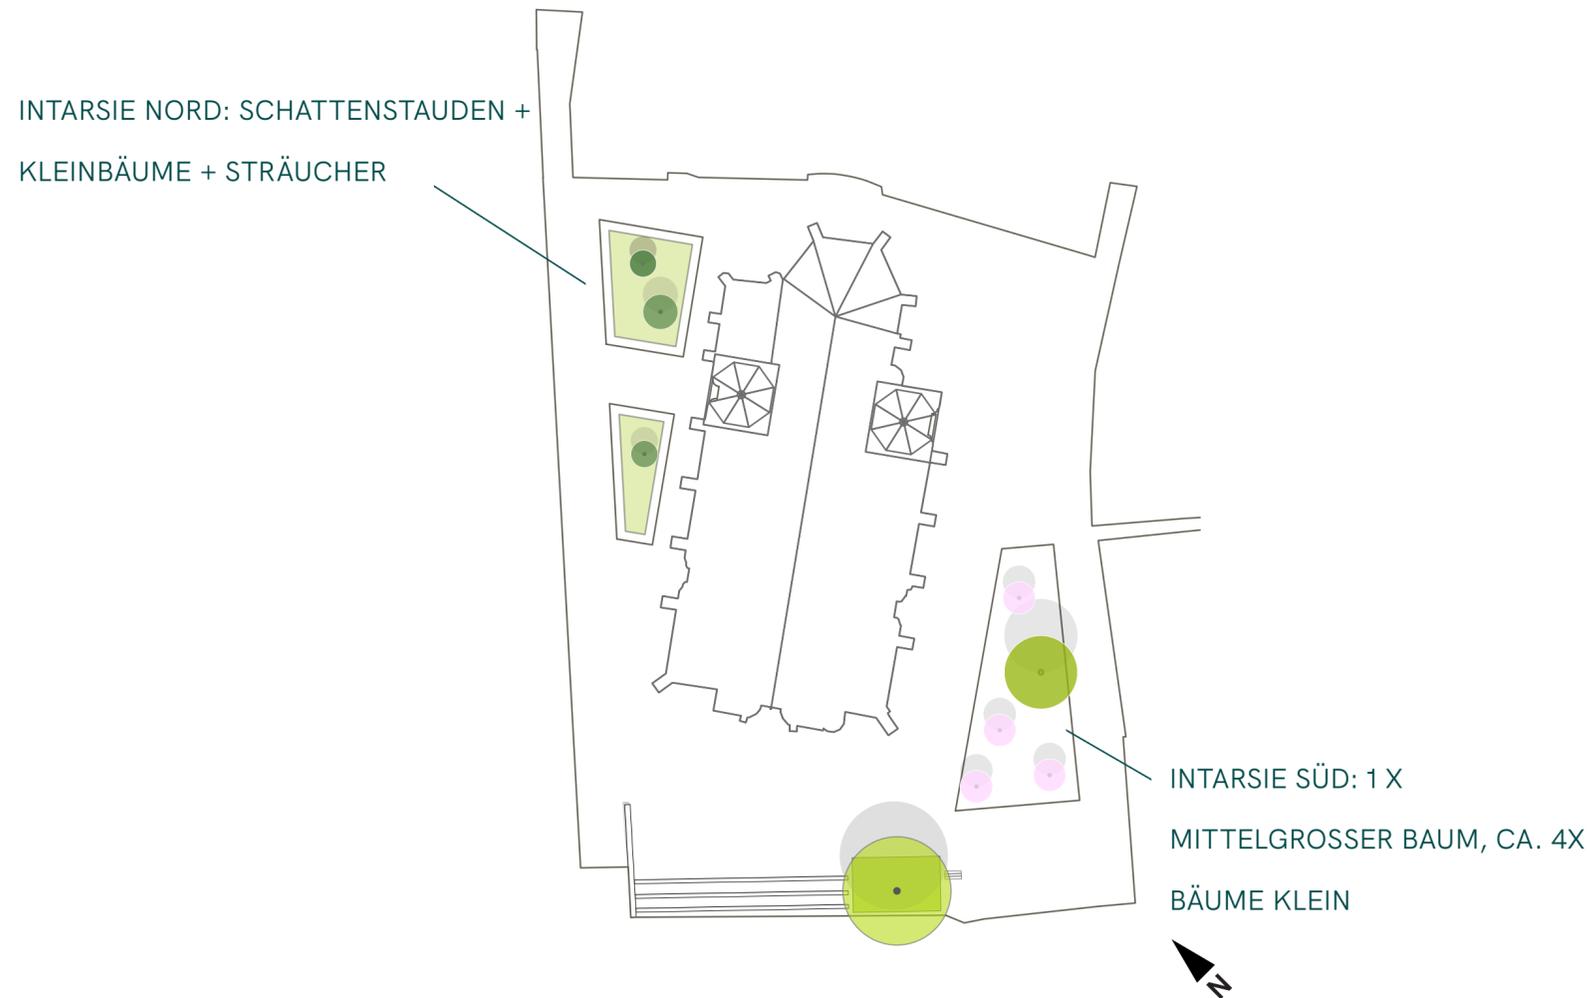

BÄUME ZWEI GRÖSSEN - DREI ARTEN

- HOCHSTÄMMIG - MEHRSTÄMMIG
- UNREGELMÄSSIGE VERTEILUNG
- KLIMAANGEPASSET BAUMARTEN (DEUTSCHE GARTENAMTSLEITERKONFERENZ - LISTE / GALK - LISTE)
- MÖGLICHE BAUM- UND STAUDENARTEN: ACER JAPONICUM 'ACONICIFOLIUM', TIARELLA CORDIFOLIA - SCHAUMBLÜTE, VIOLA LABRADORICA - GRÖNLAND-VEILCHEN

INTARSIE NORD: SCHATTENGARTEN,
GANZJÄHRIGE ATTRAKTION


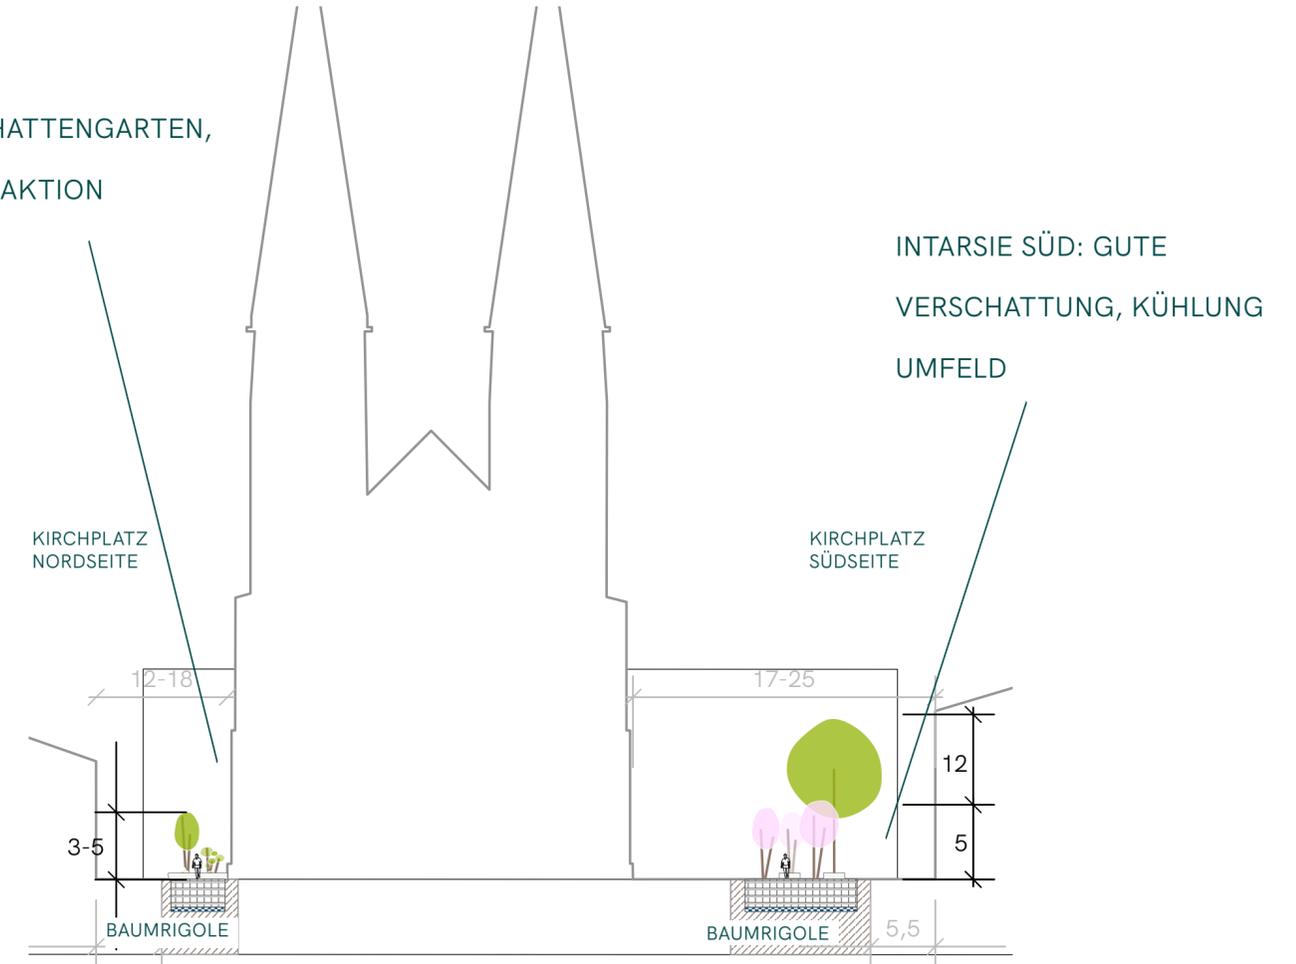


BÄUME MEHRSTÄMMIG - HOCHSTÄMMIG

- GEWÄHRLEISTUNG FREIER SICHTACHSEN
- AUSREICHEND PLATZ → VITALITÄT DES BAUMES
- MÖGLICHE BAUMARTEN: ACER PLATANOIDES 'ROYAL RED', ROTBLÄTTRIGER SPITZAHORN, ACER CAMPESTRE 'ELSRJJK'- FELDAHORN, PRUNUS SARGENTII 'RANCHO' - ZIERKIRSCHEN



BLANKENBURGER STRASSE - PFLANZKONZEPT

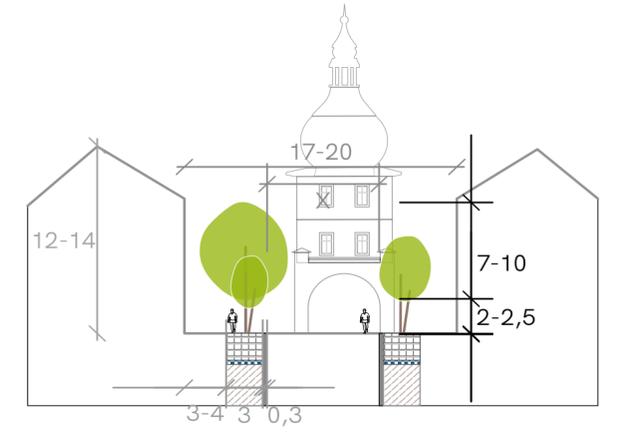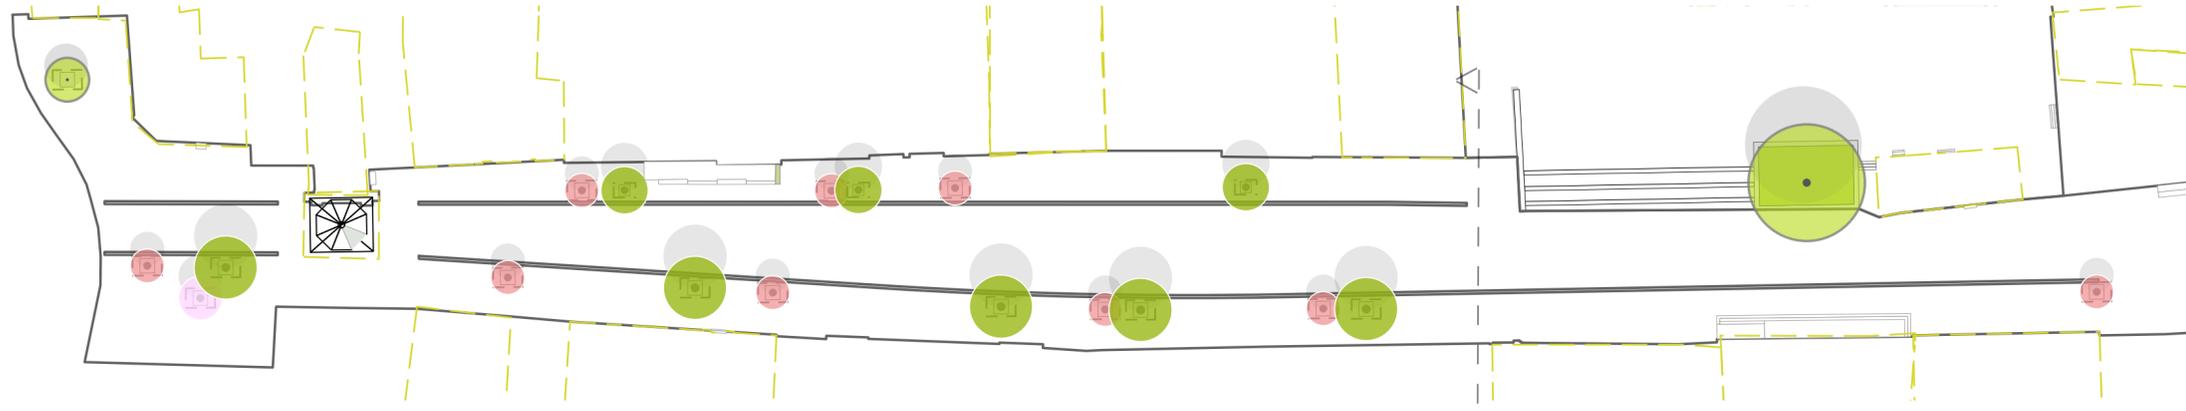

ZWEI BIS DREI GRÖSSEN - ZWEI BIS DREI ARTEN

- HOCHSTÄMMIG UND / ODER KÜBEL (MEHRSTÄMMIG)
- VARIIERENDE ABSTÄNDE
- BAUMRIGOLEN (UNTERIRDISCH), WASSERSPEICHER UND BEWÄSSERUNG

BAUMARTEN (EXEMPLARISCH)

- AMELANCHIER ARBOREA 'ROBIN HILL' - FELSENBIRNE
- ACER CAMPESTRE 'ELSRIJK'- FELDAHORN
- PRUNUS SARGENTII 'RANCHO' - ZIERKIRSCH

HOCHSTÄMMIG - MEHRSTÄMMIG - MEHRSTÄMMIG

- PFLANZUNG → VERBESSERUNG STADTKLIMA UND AUFENTHALTSQUALITÄT
- VERSCHATTUNG → KÜHLUNG DES UMFELDS



BAUMRIGOLE






ÜBERGANG KIRCHPLATZ & BLANKENBURGER STRASSE



KIRCHPLATZ & BLANKENBURGER STRASSE - ÜBERGANG - ANFORDERUNGEN UND WÜNSCHE

ÜBERGANG URSPRUNGSVARIANTE AUS VORLANUNG

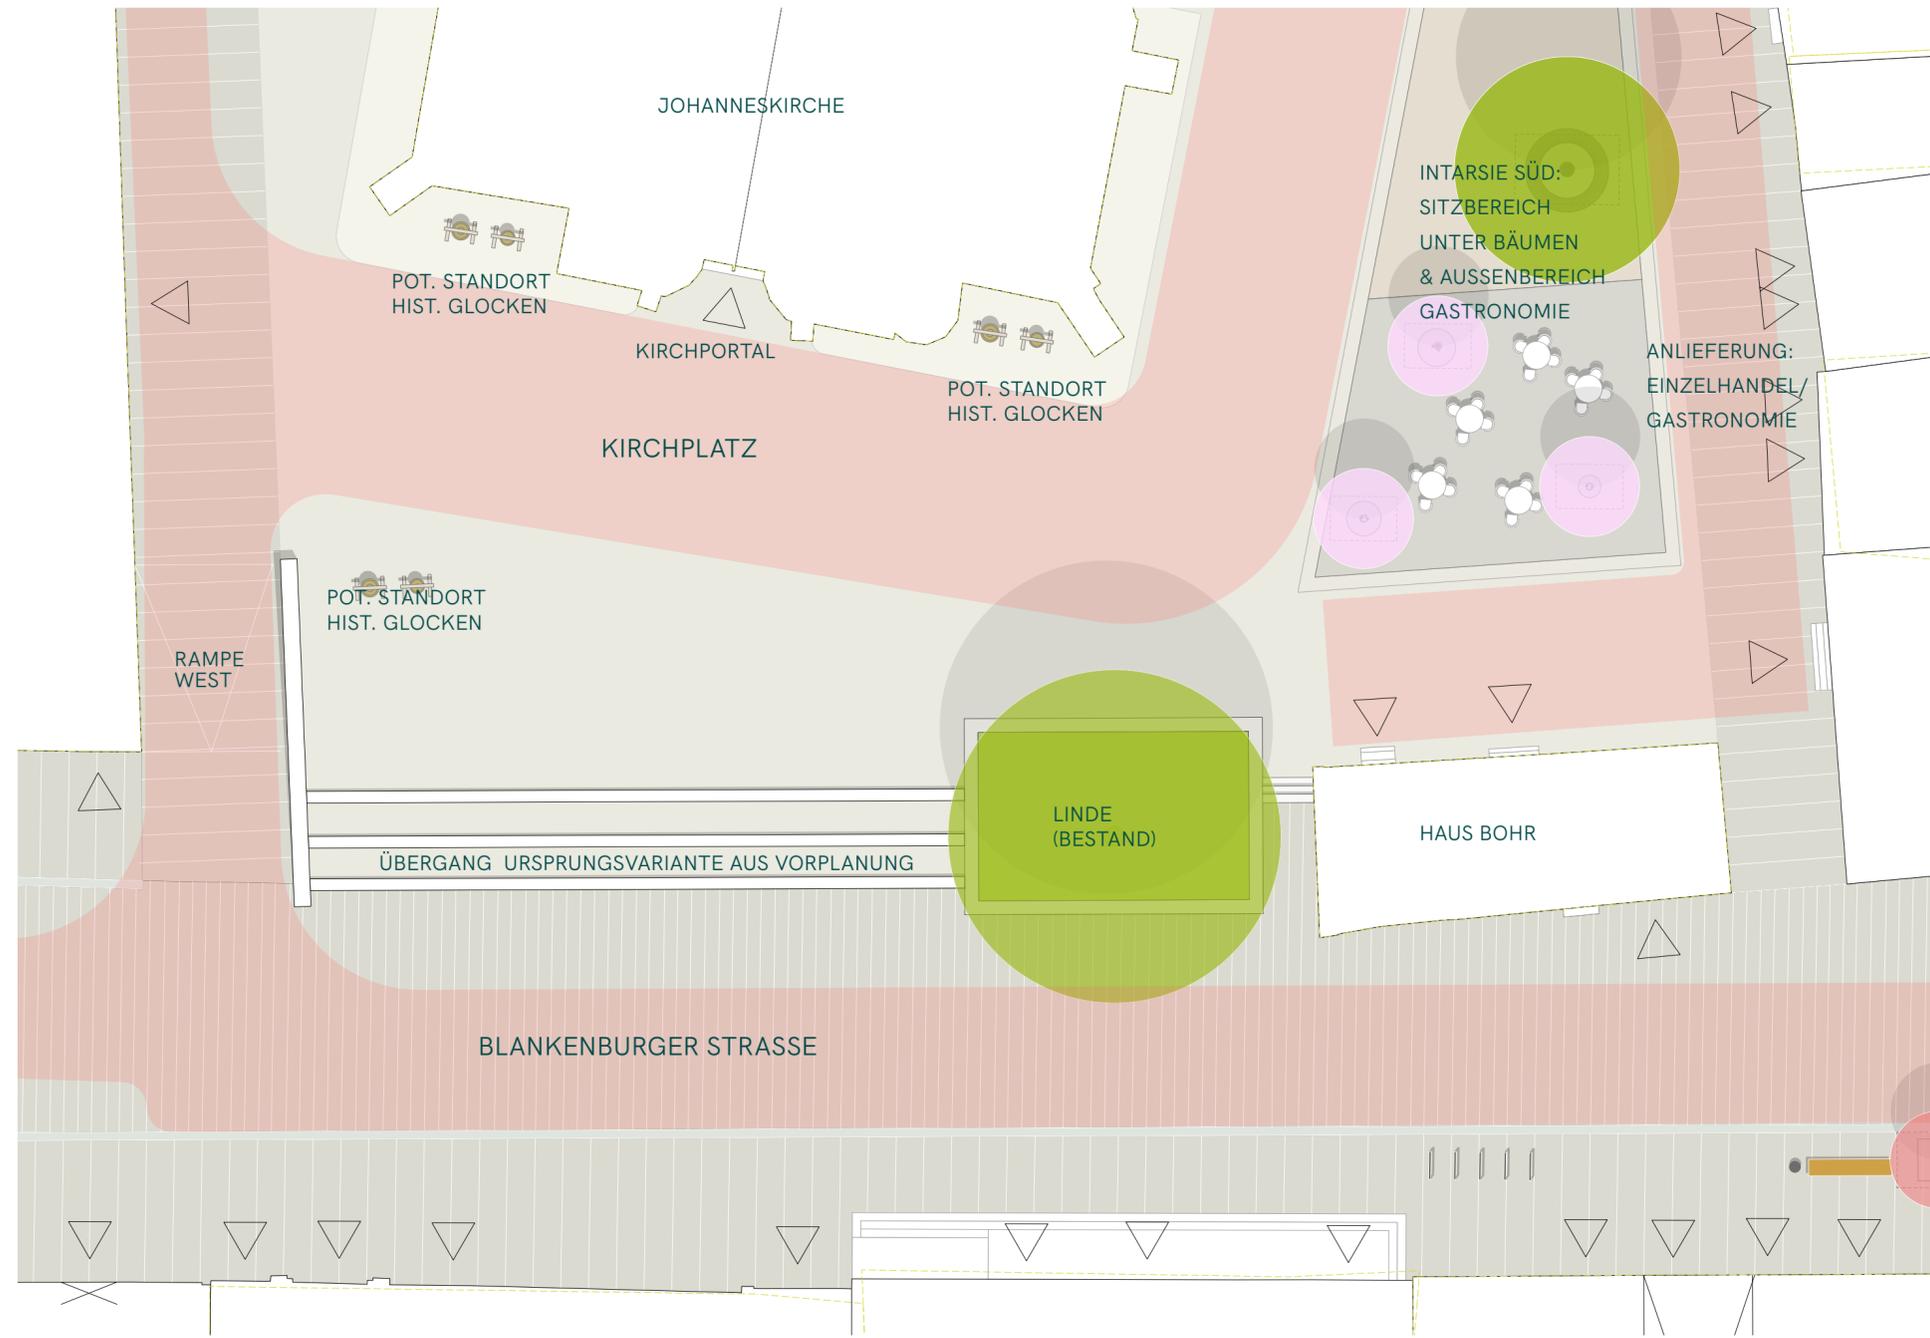

ANFORDERUNGEN:



ANFAHRTSZONE (HINDERNISSEFREI):

- RETTUNGSDIENSTE
- ENTSORGUNG
- ANLIEFERUNG EINZELHANDEL
- ANWOHNER
- BARRIEREFREI



SPIELBEREICH:

- FALLSCHUTZBODEN PUNKTUELL


WÜNSCHE:

- GROSSE DURCHLÄSSIGKEIT ZWISCHEN BLANKENBURGER STRASSE UND KIRCHPLATZ
- INTEGRATION LINDE
- SPIELANGEBOT AN ZENTRALER STELLE



KIRCHPLATZ - SPIELBEREICH IM TREPPENBEREICH



THEMATIK FÜR EINEN SPIELBEREICH IN DER INNENSTADT SAALFELD: FLUSSLANDSCHAFT SAALE

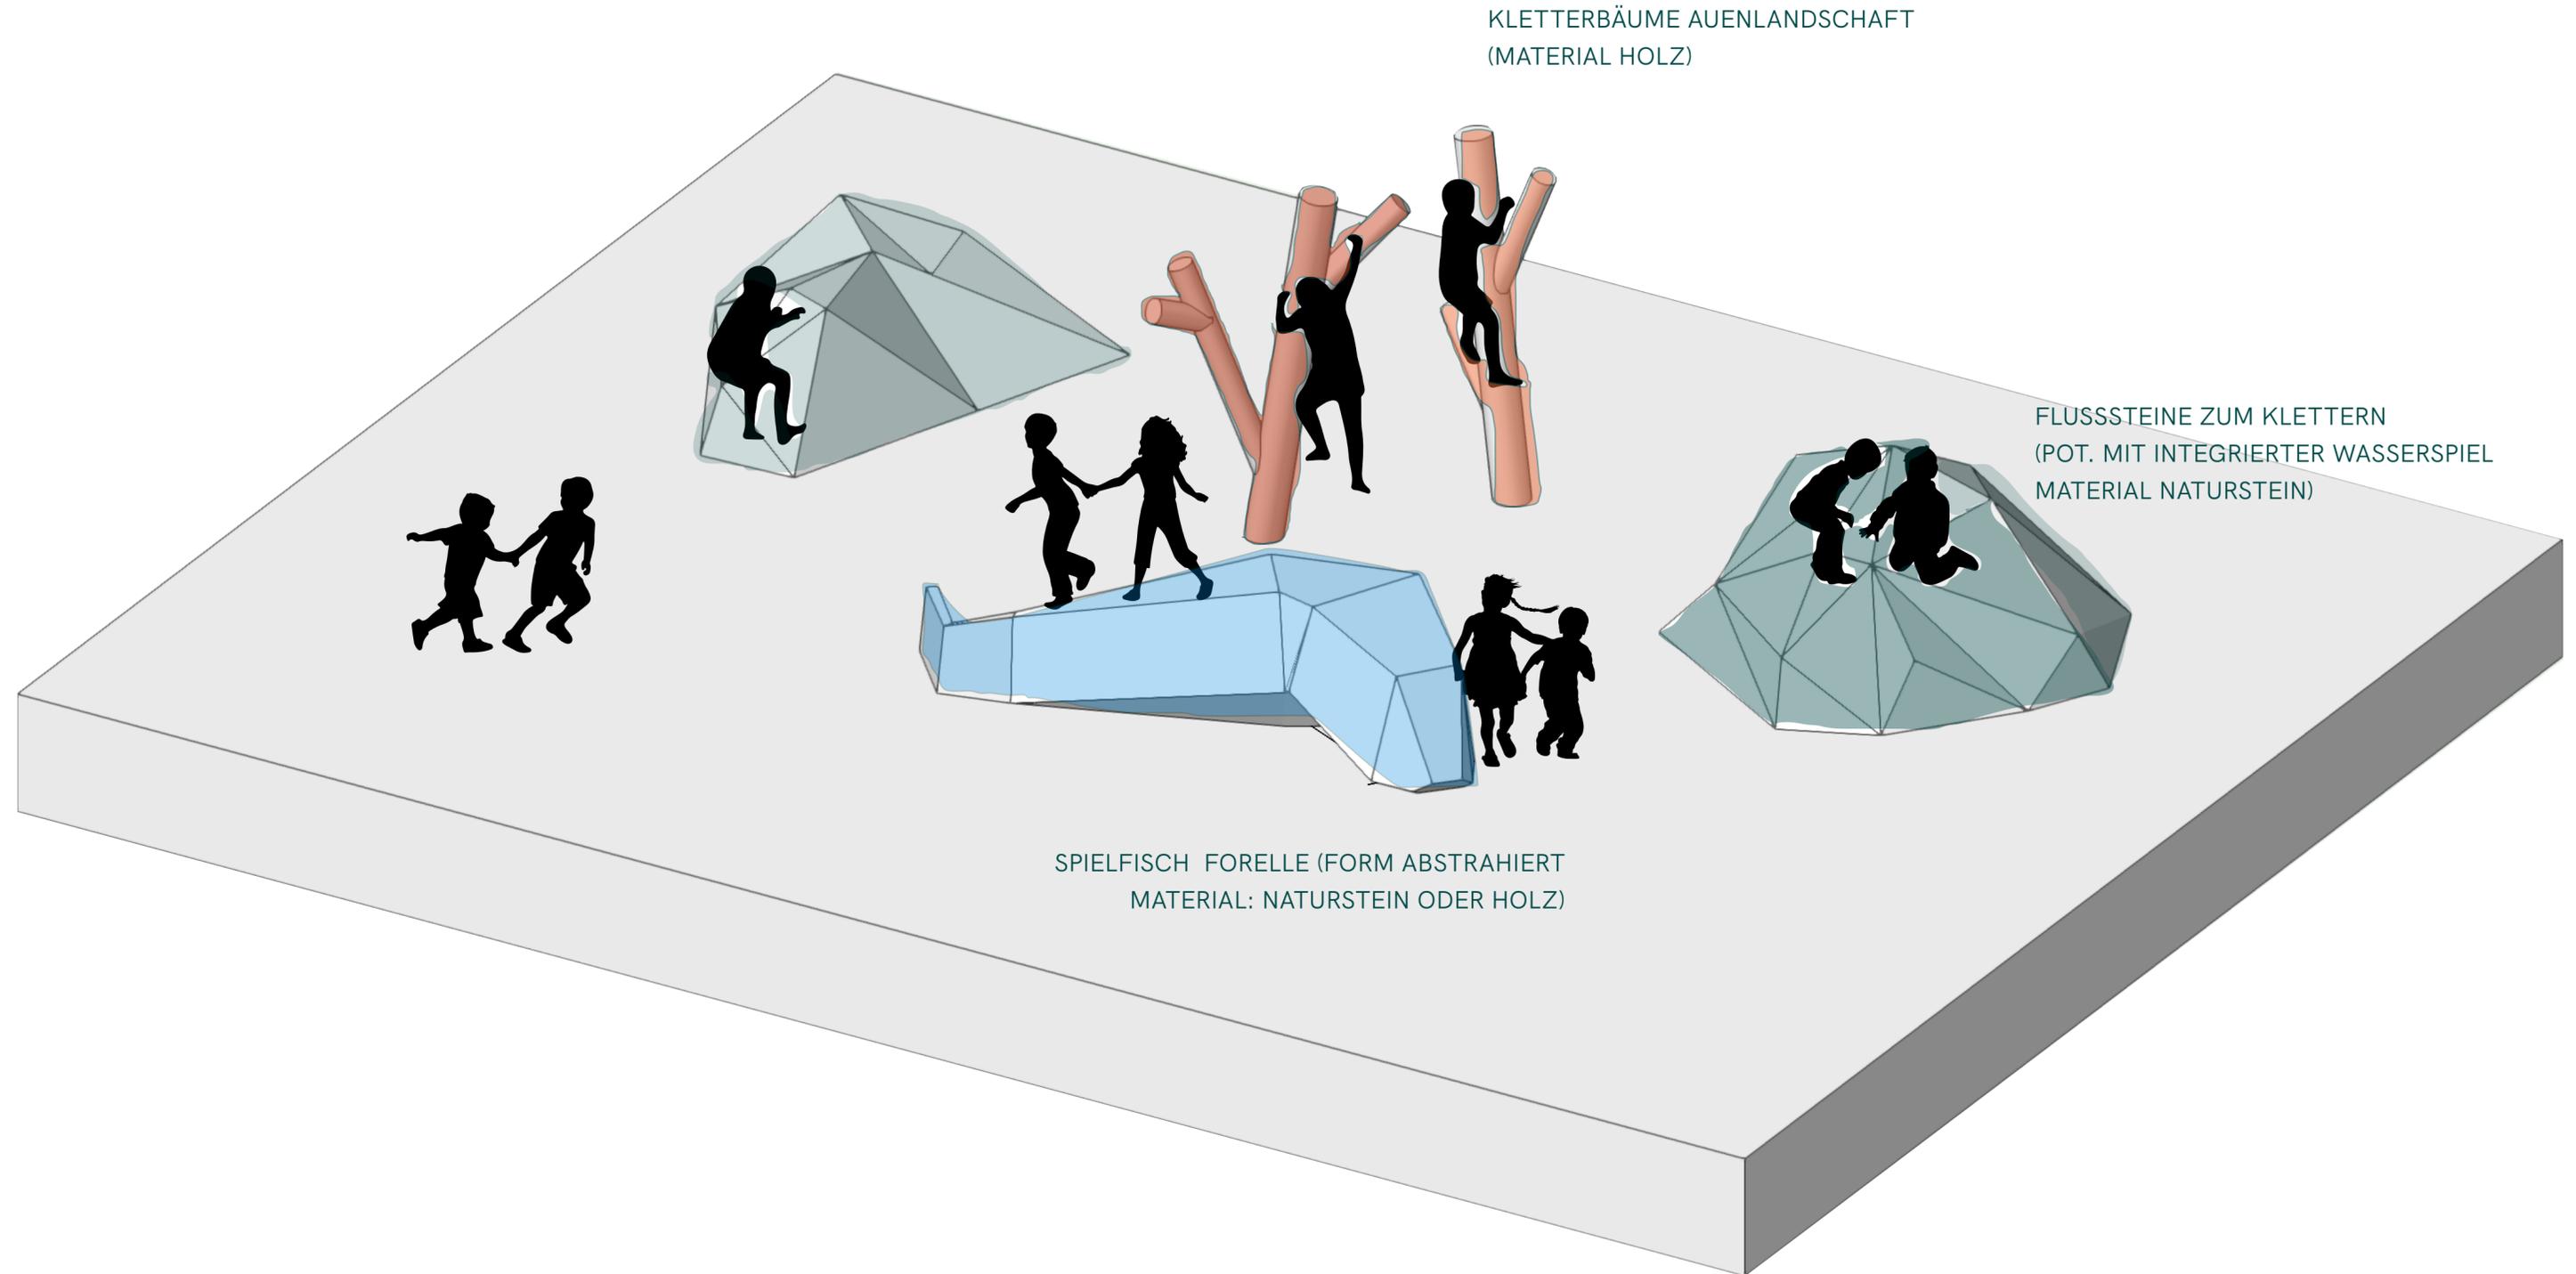



KIRCHPLATZ & BLANKENBURGER STRASSE - ÜBERGANG



VARIANTE 1

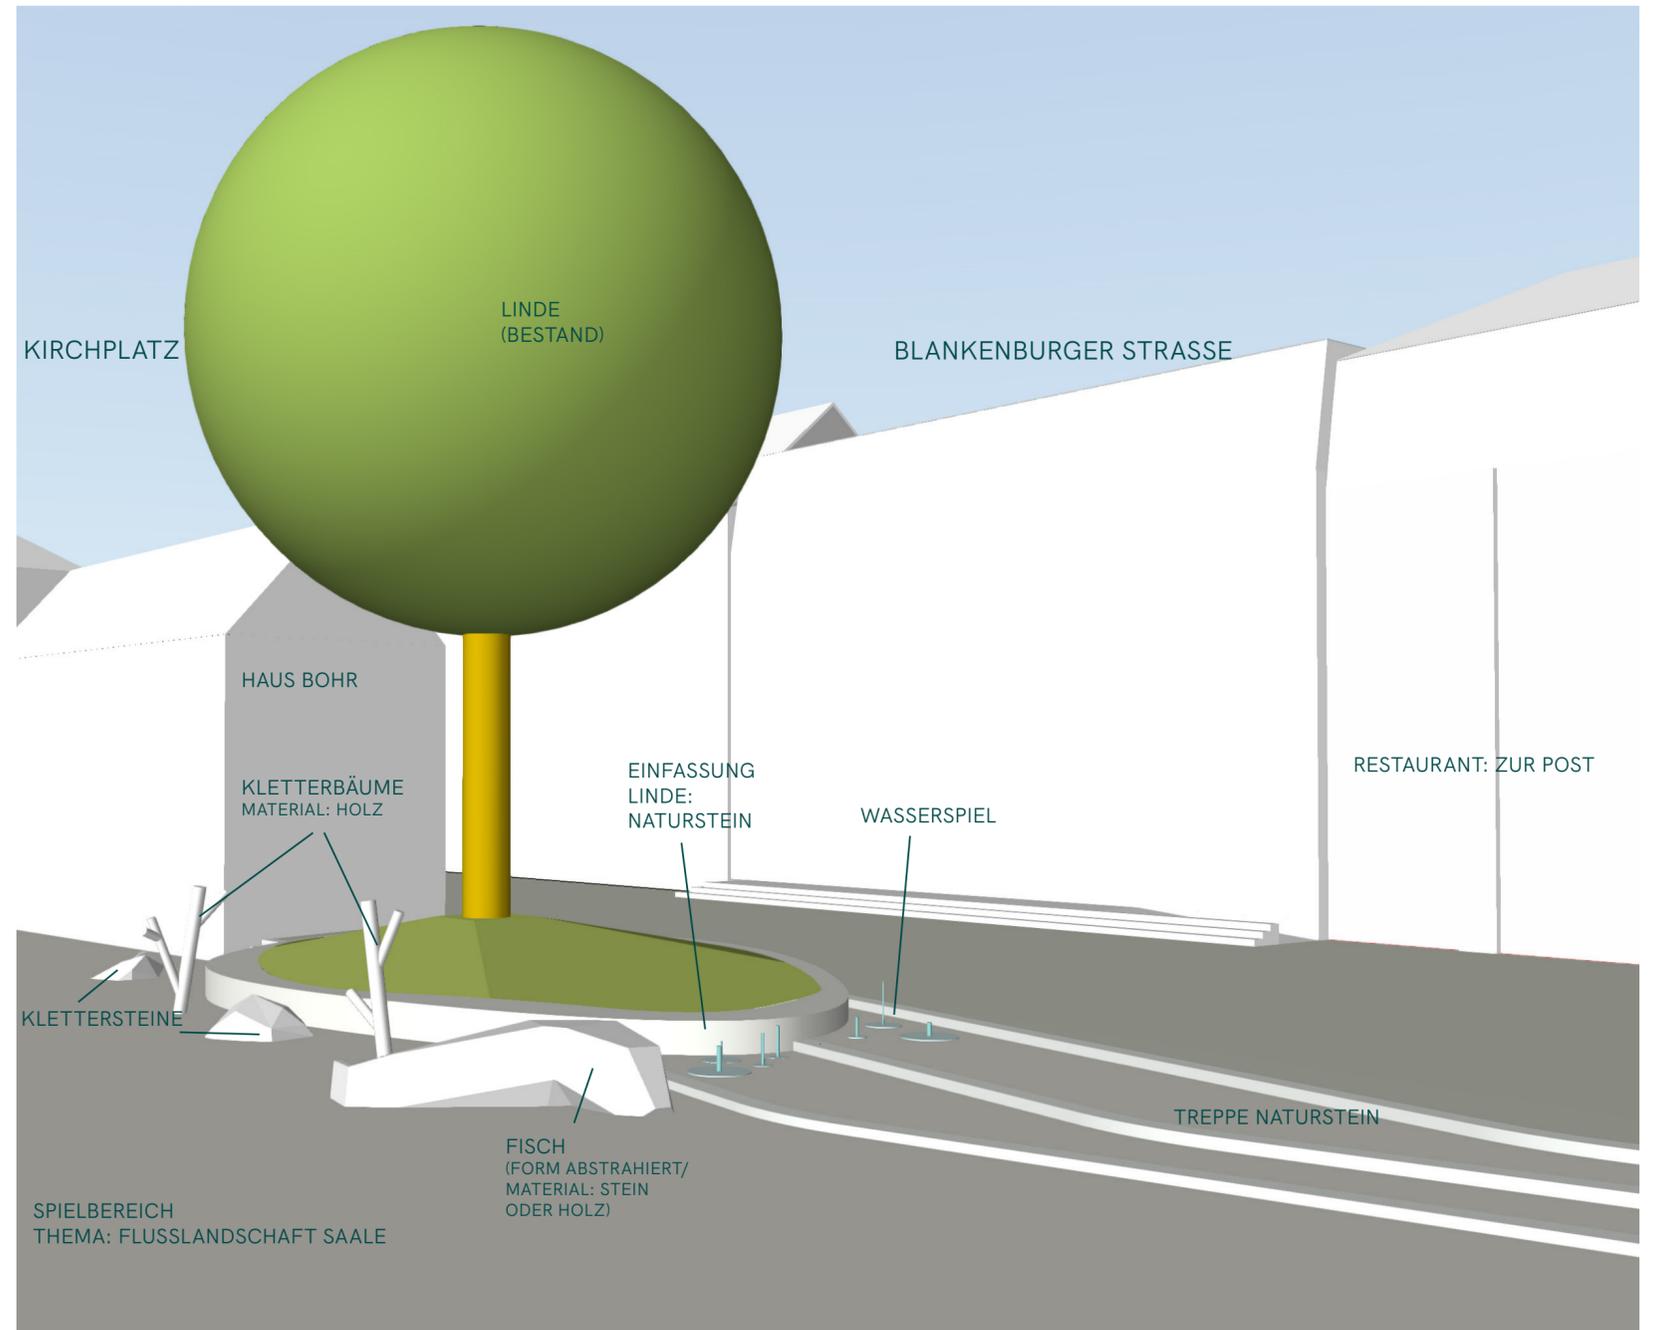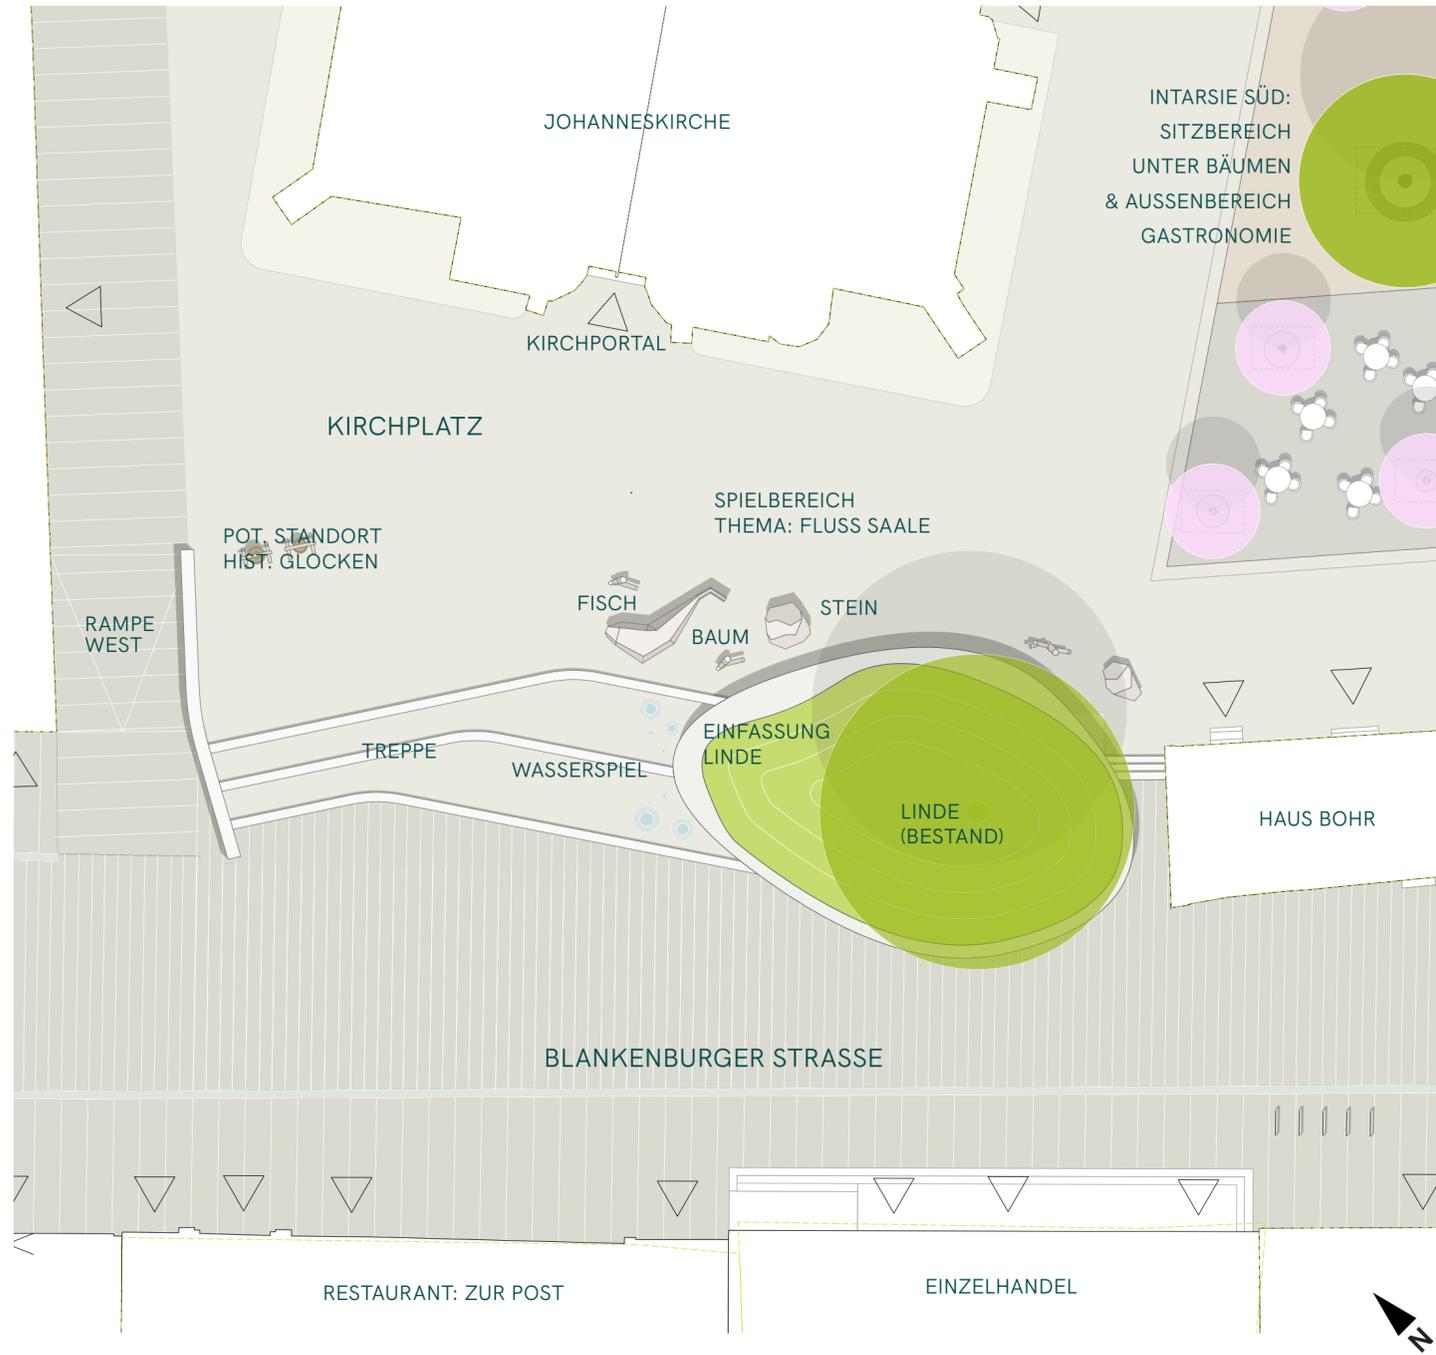



KIRCHPLATZ & BLANKENBURGER STRASSE - ÜBERGANG



VARIANTE 2

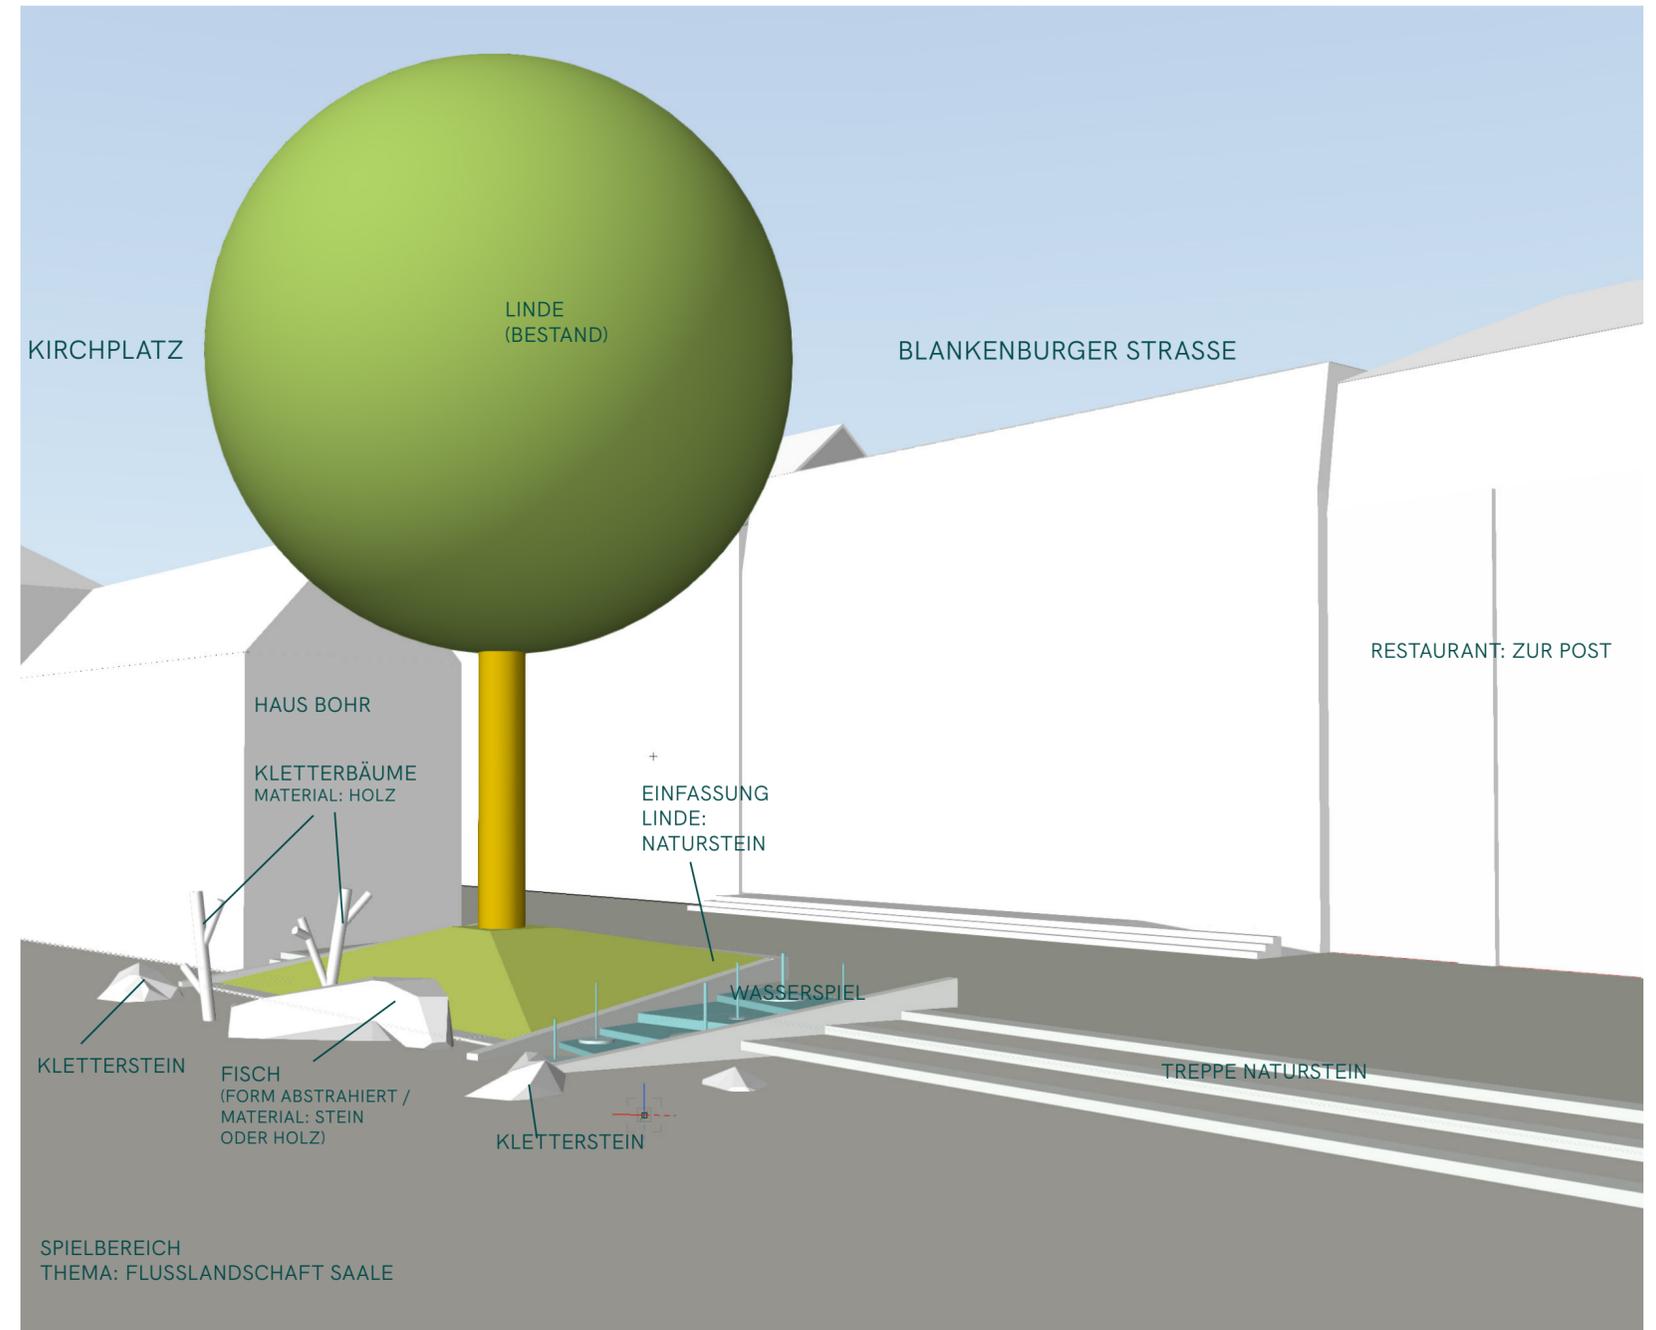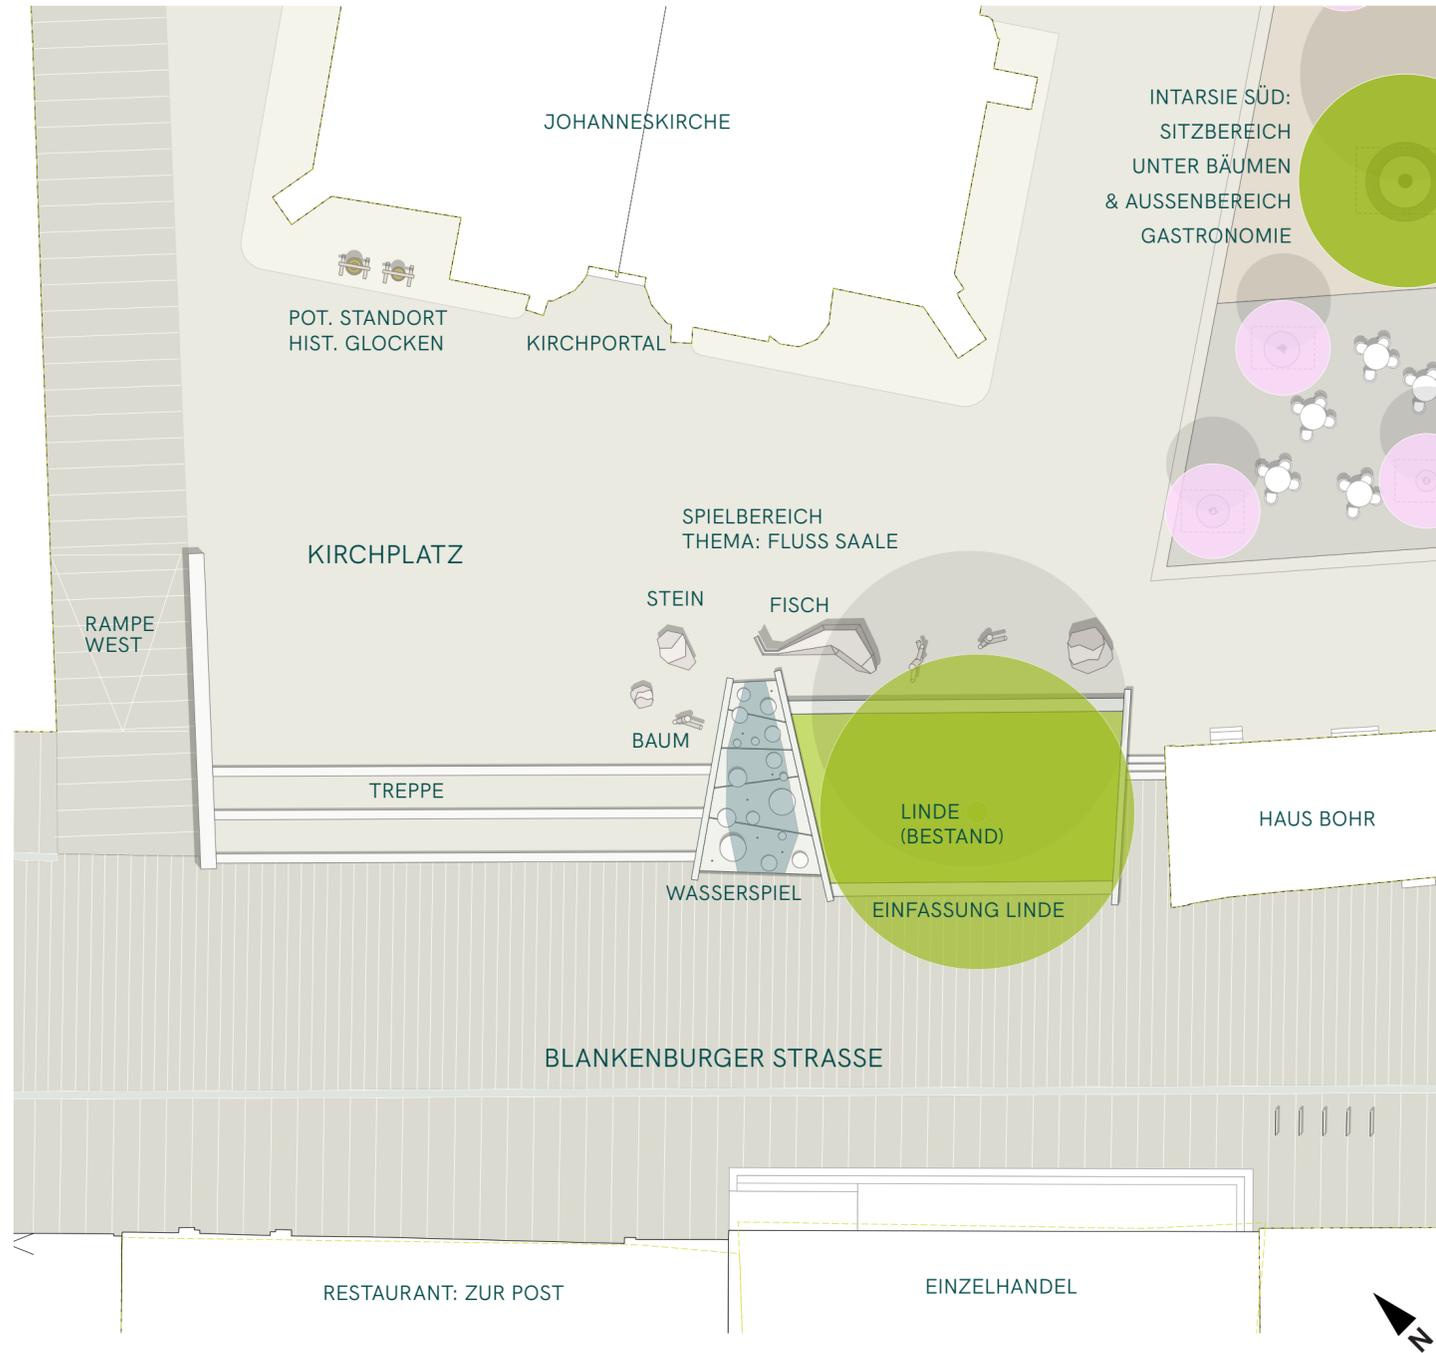




KIRCHPLATZ & BLANKENBURGER STRASSE - ÜBERGANG

VARIANTE 3

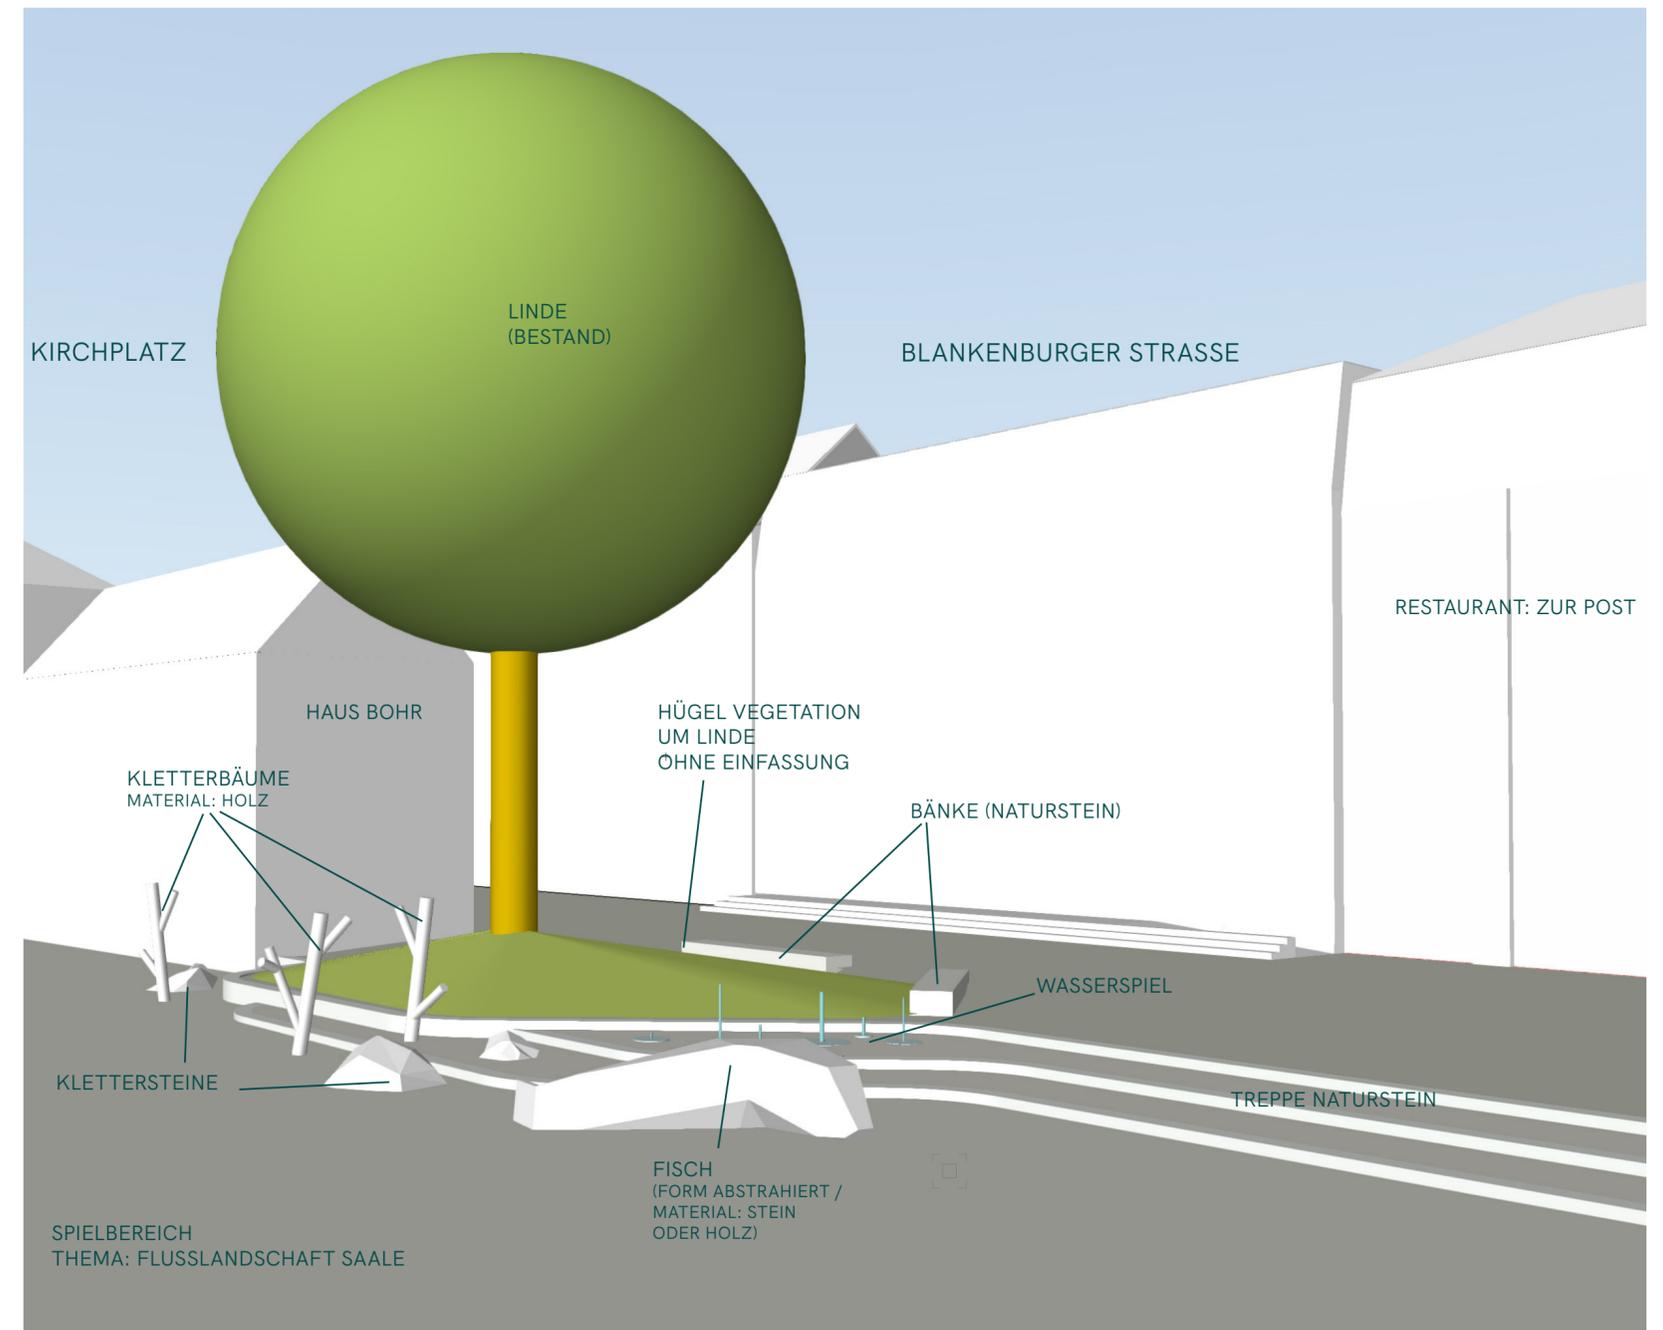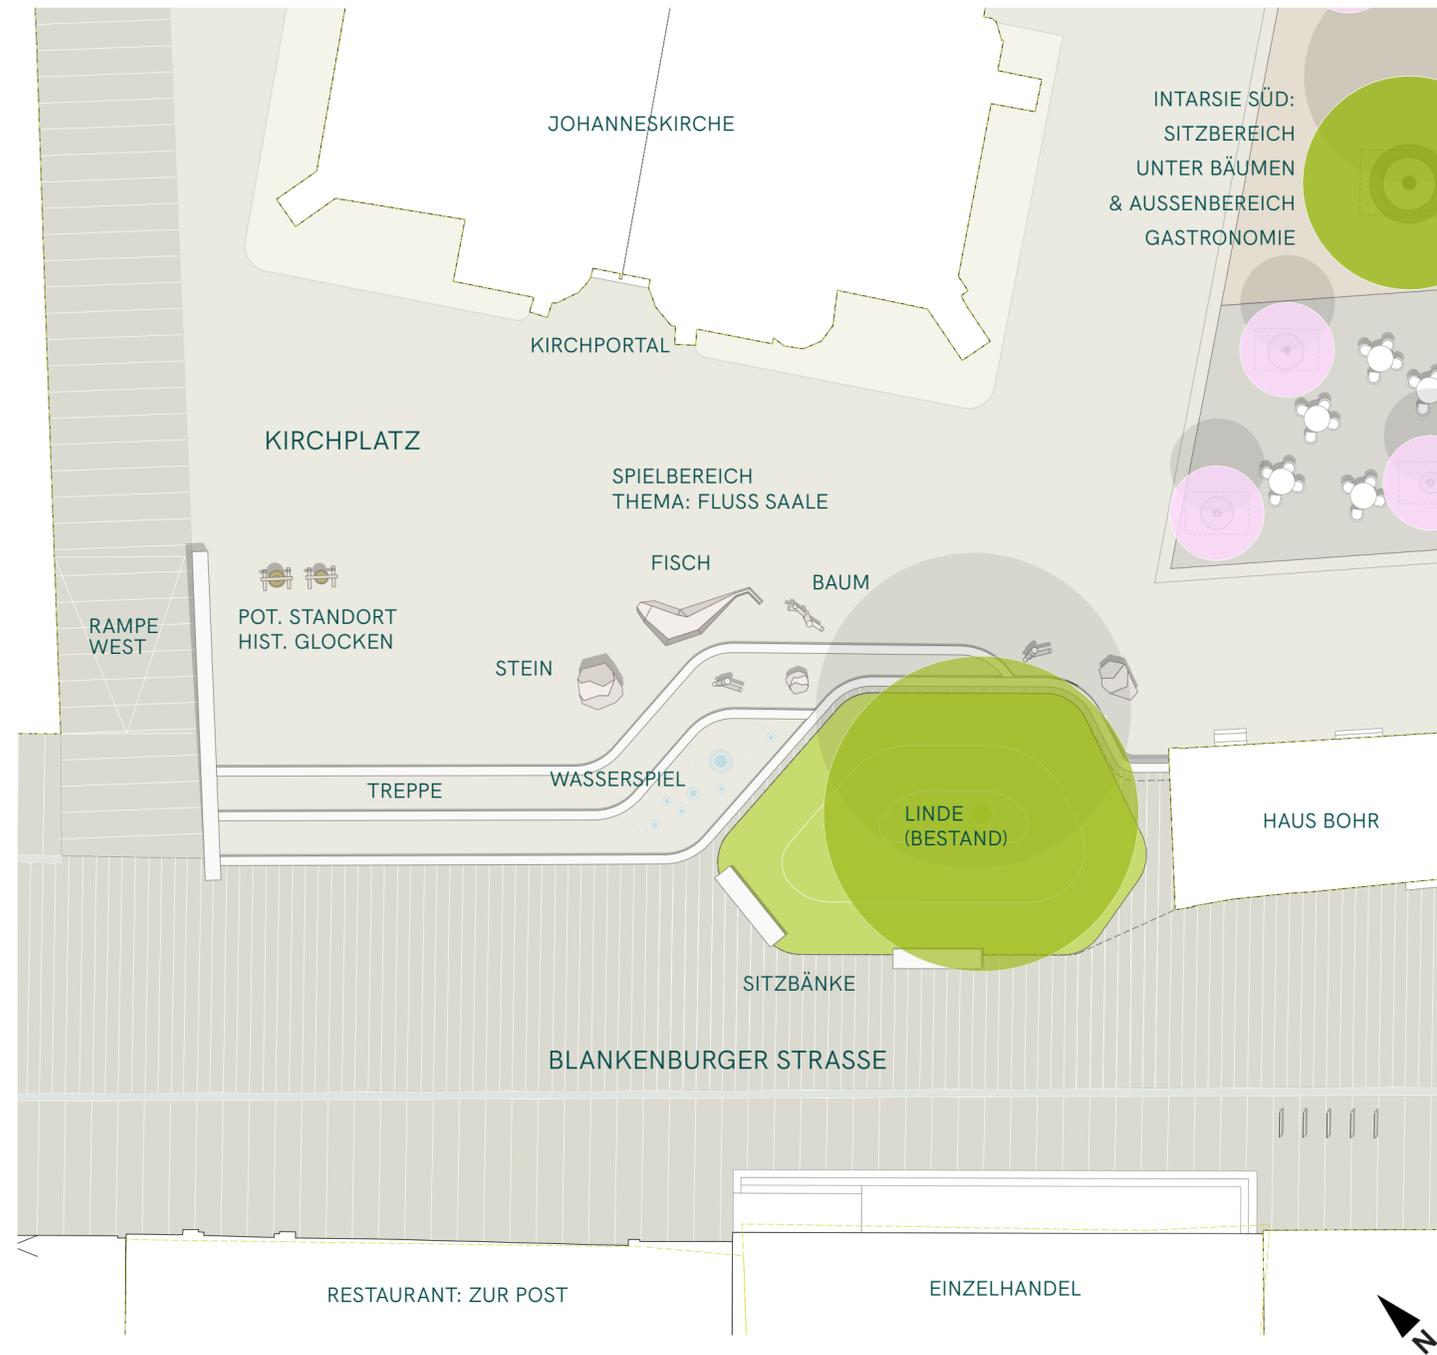

KIRCHPLATZ & BLANKENBURGER STRASSE - ÜBERGANG

REFERENZBILDER - TREPPE UND WASSERSPIEL

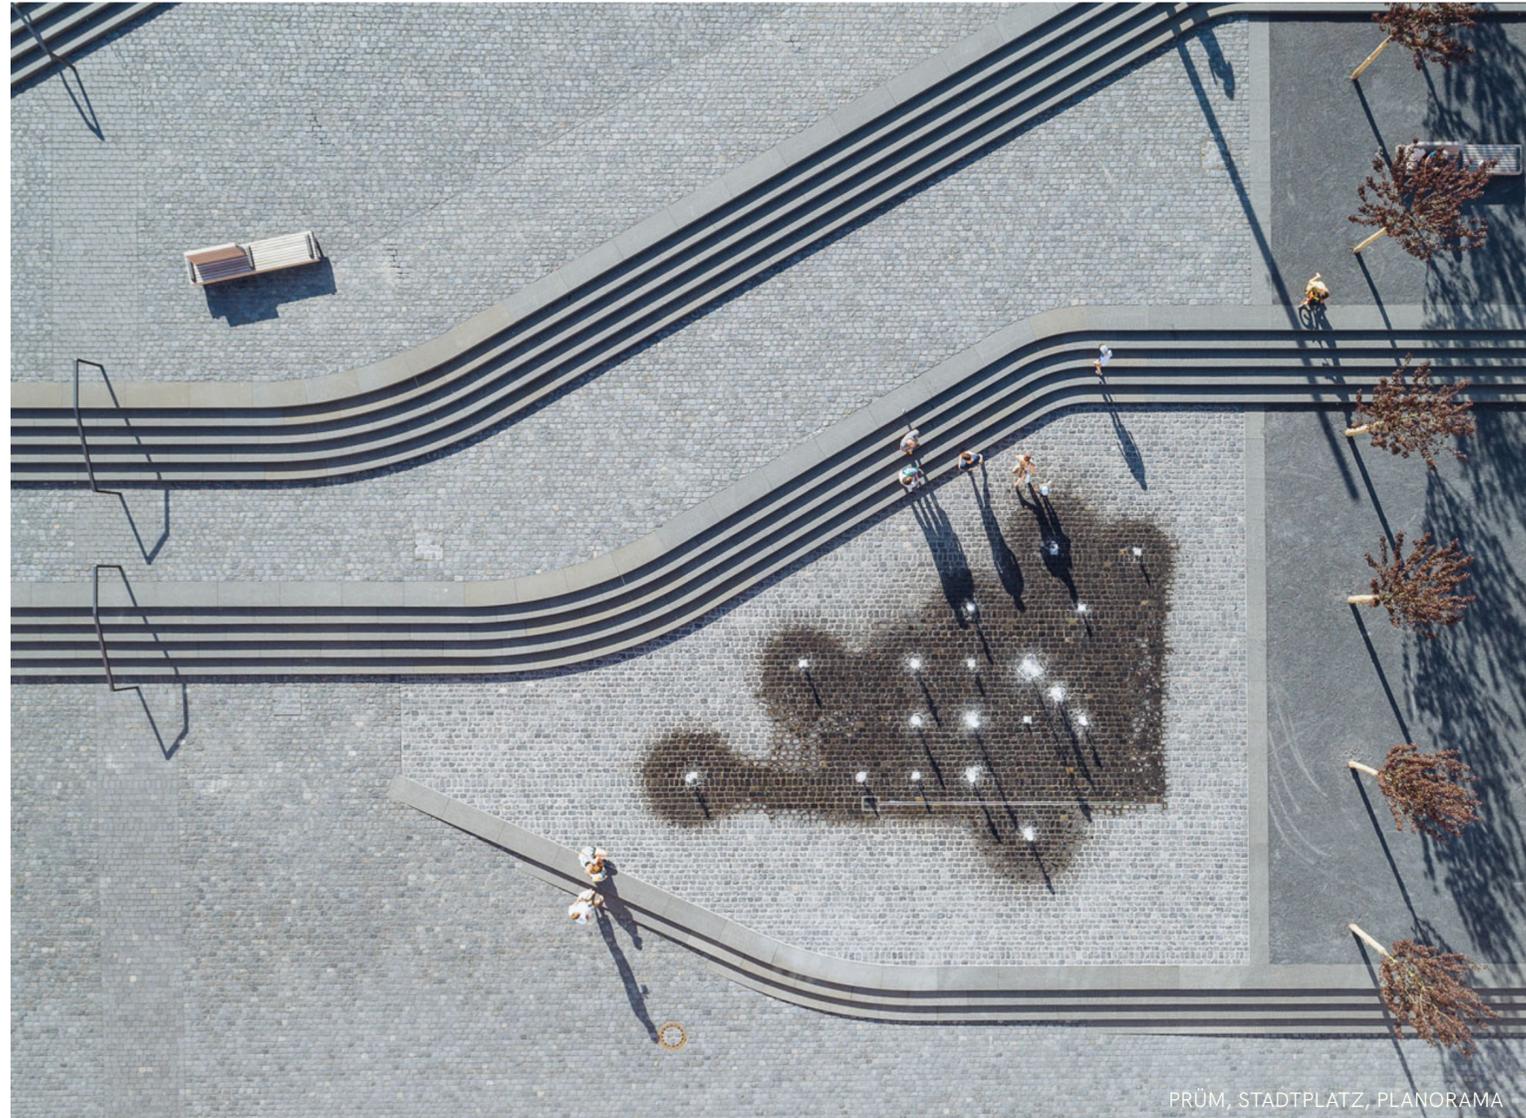



MATERIALITÄT




KIRCHPLATZ & BLANKENBURGER STRASSE - MATERIALITÄT



GARTENSCHAU, EPPINGEN, PLANORAMA

EINFASSUNGEN: NATURSTEIN

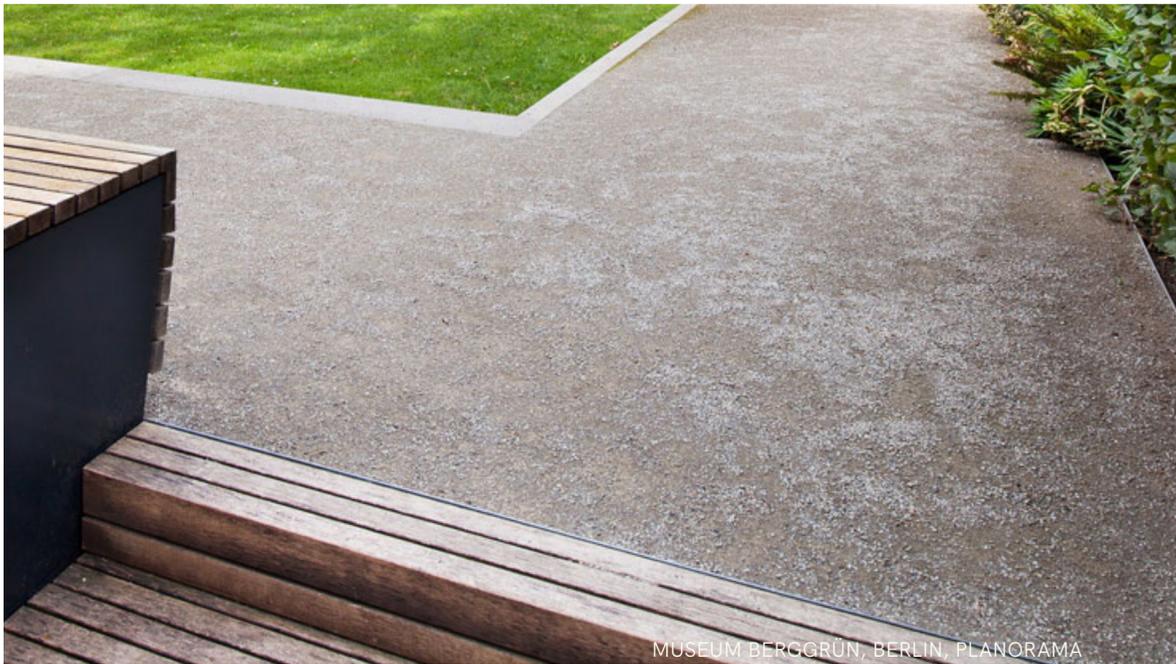


MUSEUM BERGGRÜN, BERLIN, PLANORAMA

WASSERGEBUNDENE DECKE




MARKTPLATZ, RHEYDT, PLANORAMA

TREPPE

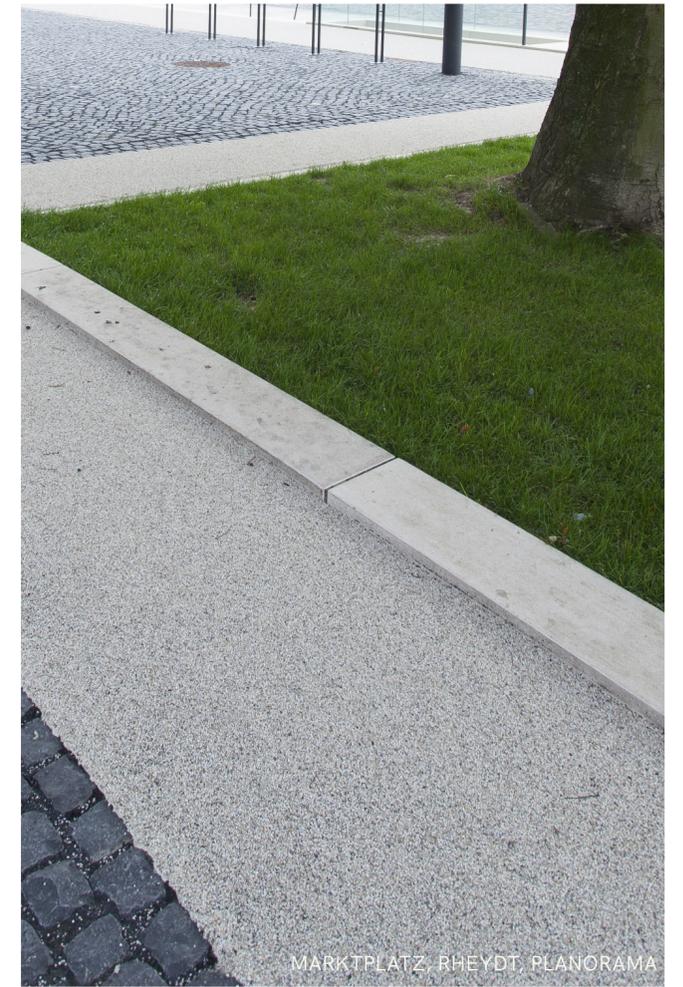

MARKTPLATZ, RHEYDT, PLANORAMA

ASPHALT ABGESTREUT (WGD - OPTIK)

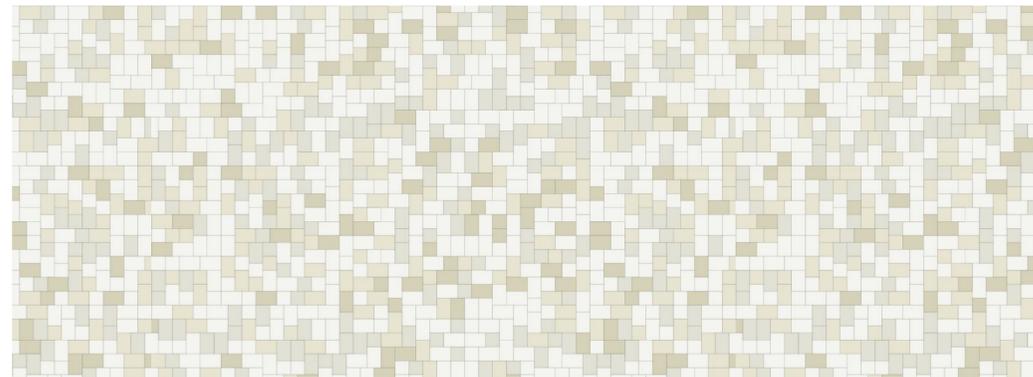

FARBE



MARKTPLATZ, RHEYDT, PLANORAMA

PLATTEN NATURSTEIN

NEUGESTALTUNG
KIRCHPLATZ & BLANKENBURGER STRASSE
SAALFELD AN DER SAALE
ENTWURF
KIRCHPLATZ & BLANKENBURGER STRASSE

