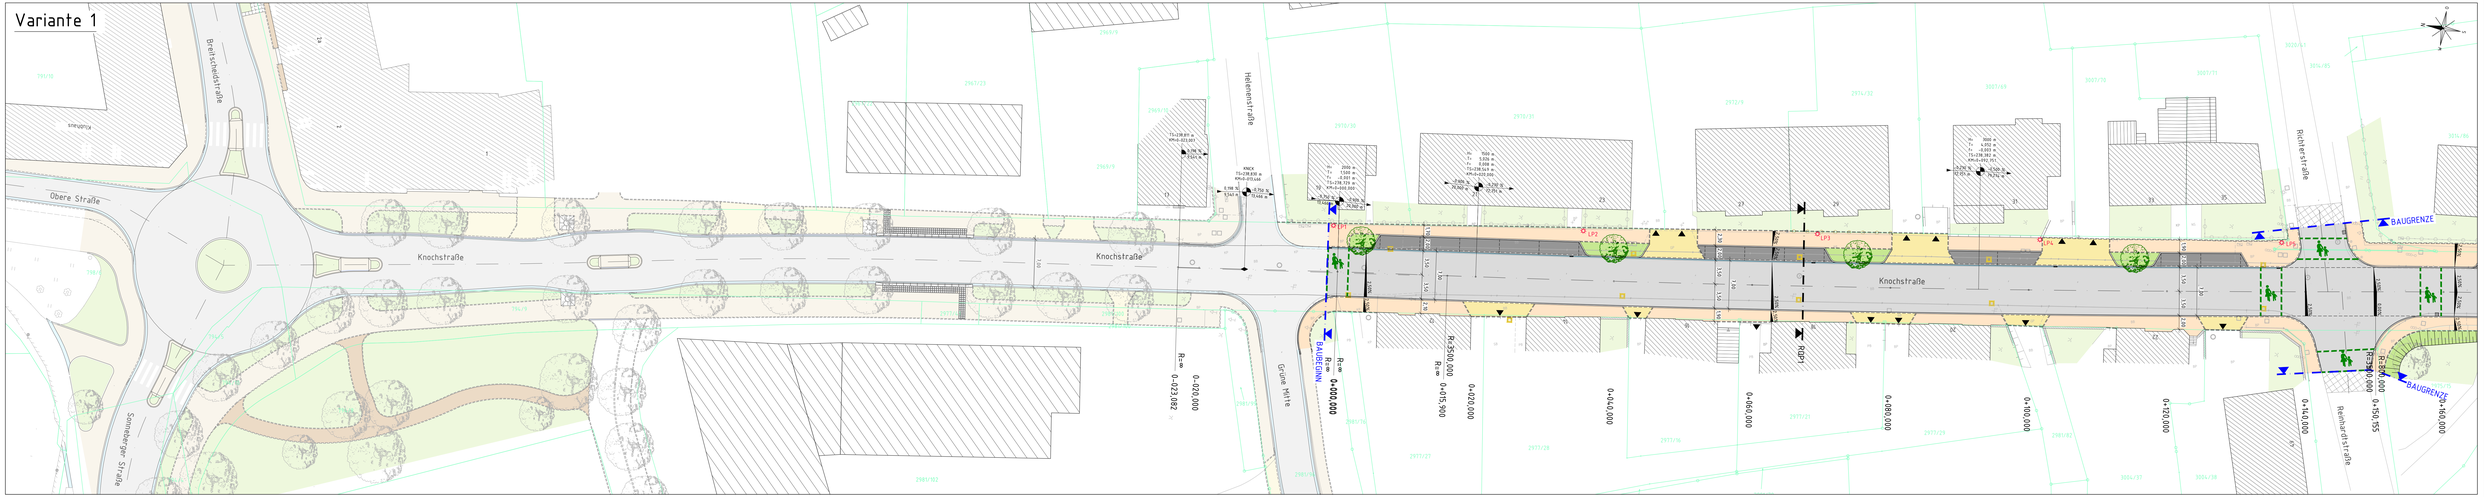

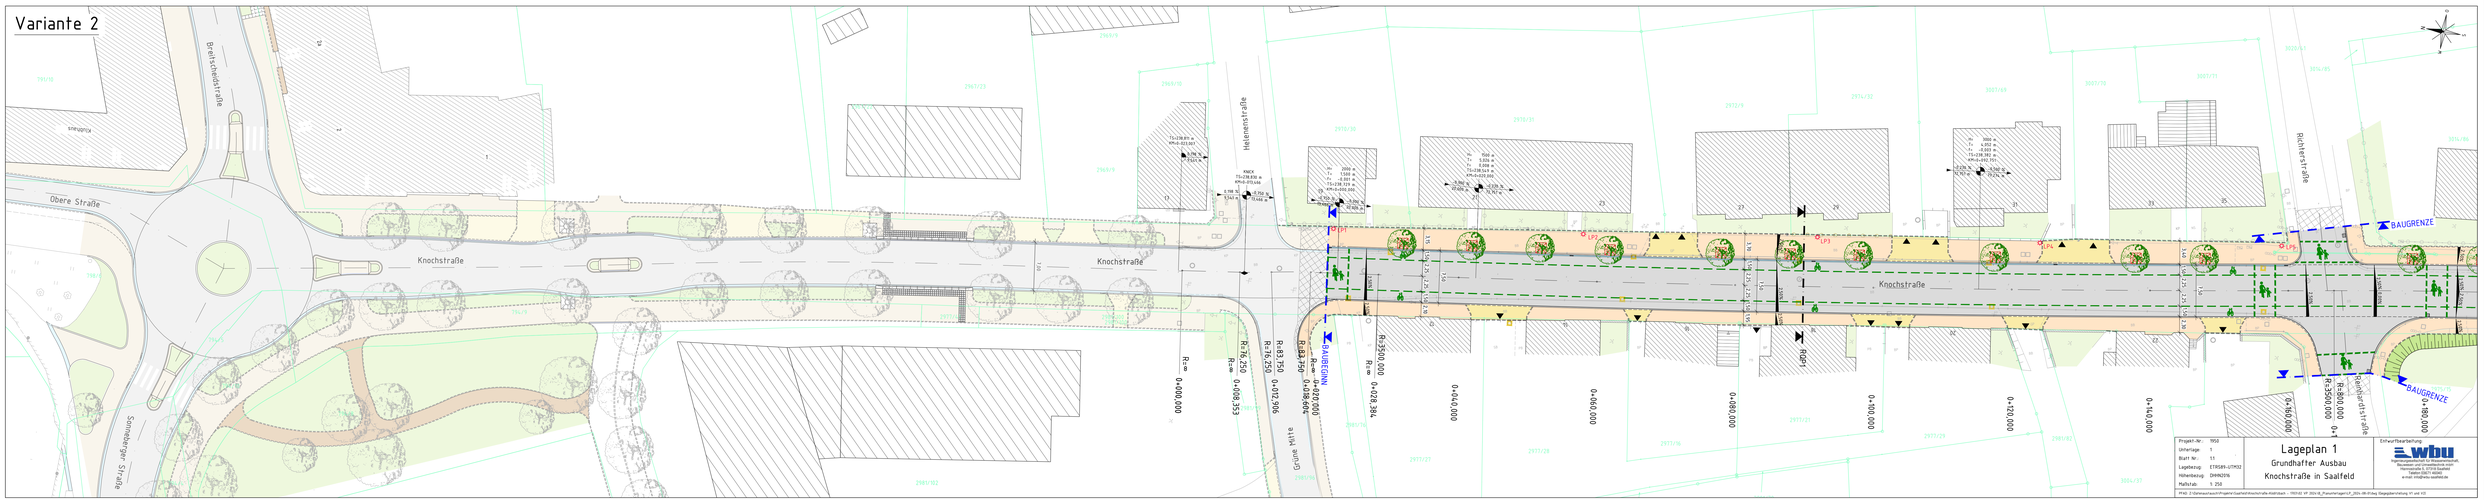

Projekt-Nr.:	1950	**Lageplan 1**	Entwurfsverfasser:
Unterlage:	1	Grundhafter Ausbau	wbu
Blatt Nr.:	11	Knochstraße in Saalfeld	Beratende Ingenieure im Bauwesen mbH, Rudolstadt, Jena, Gera, Saalfeld
Lagebezug:	ETRS89-UTM32		Rathenauplatz 4, 07743 Jena
Höhenbezug:	DHHN2016		Telefon: 03641 48400
Maßstab:	1:250		e-mail: info@wbu-saalfeld.de

PFAD: Z:\Sonnebergaer\Projekte\Saalfeld\Knochstraße-Kleinbahn – 1950\02 VP 2024-25_Planunterlagen\LP_2024-08-01\Bag Gegäßbereinigung V1.pln4 V23