


Regelquerprofil 3 - Variante 1

Station 0+500 bis 0+740

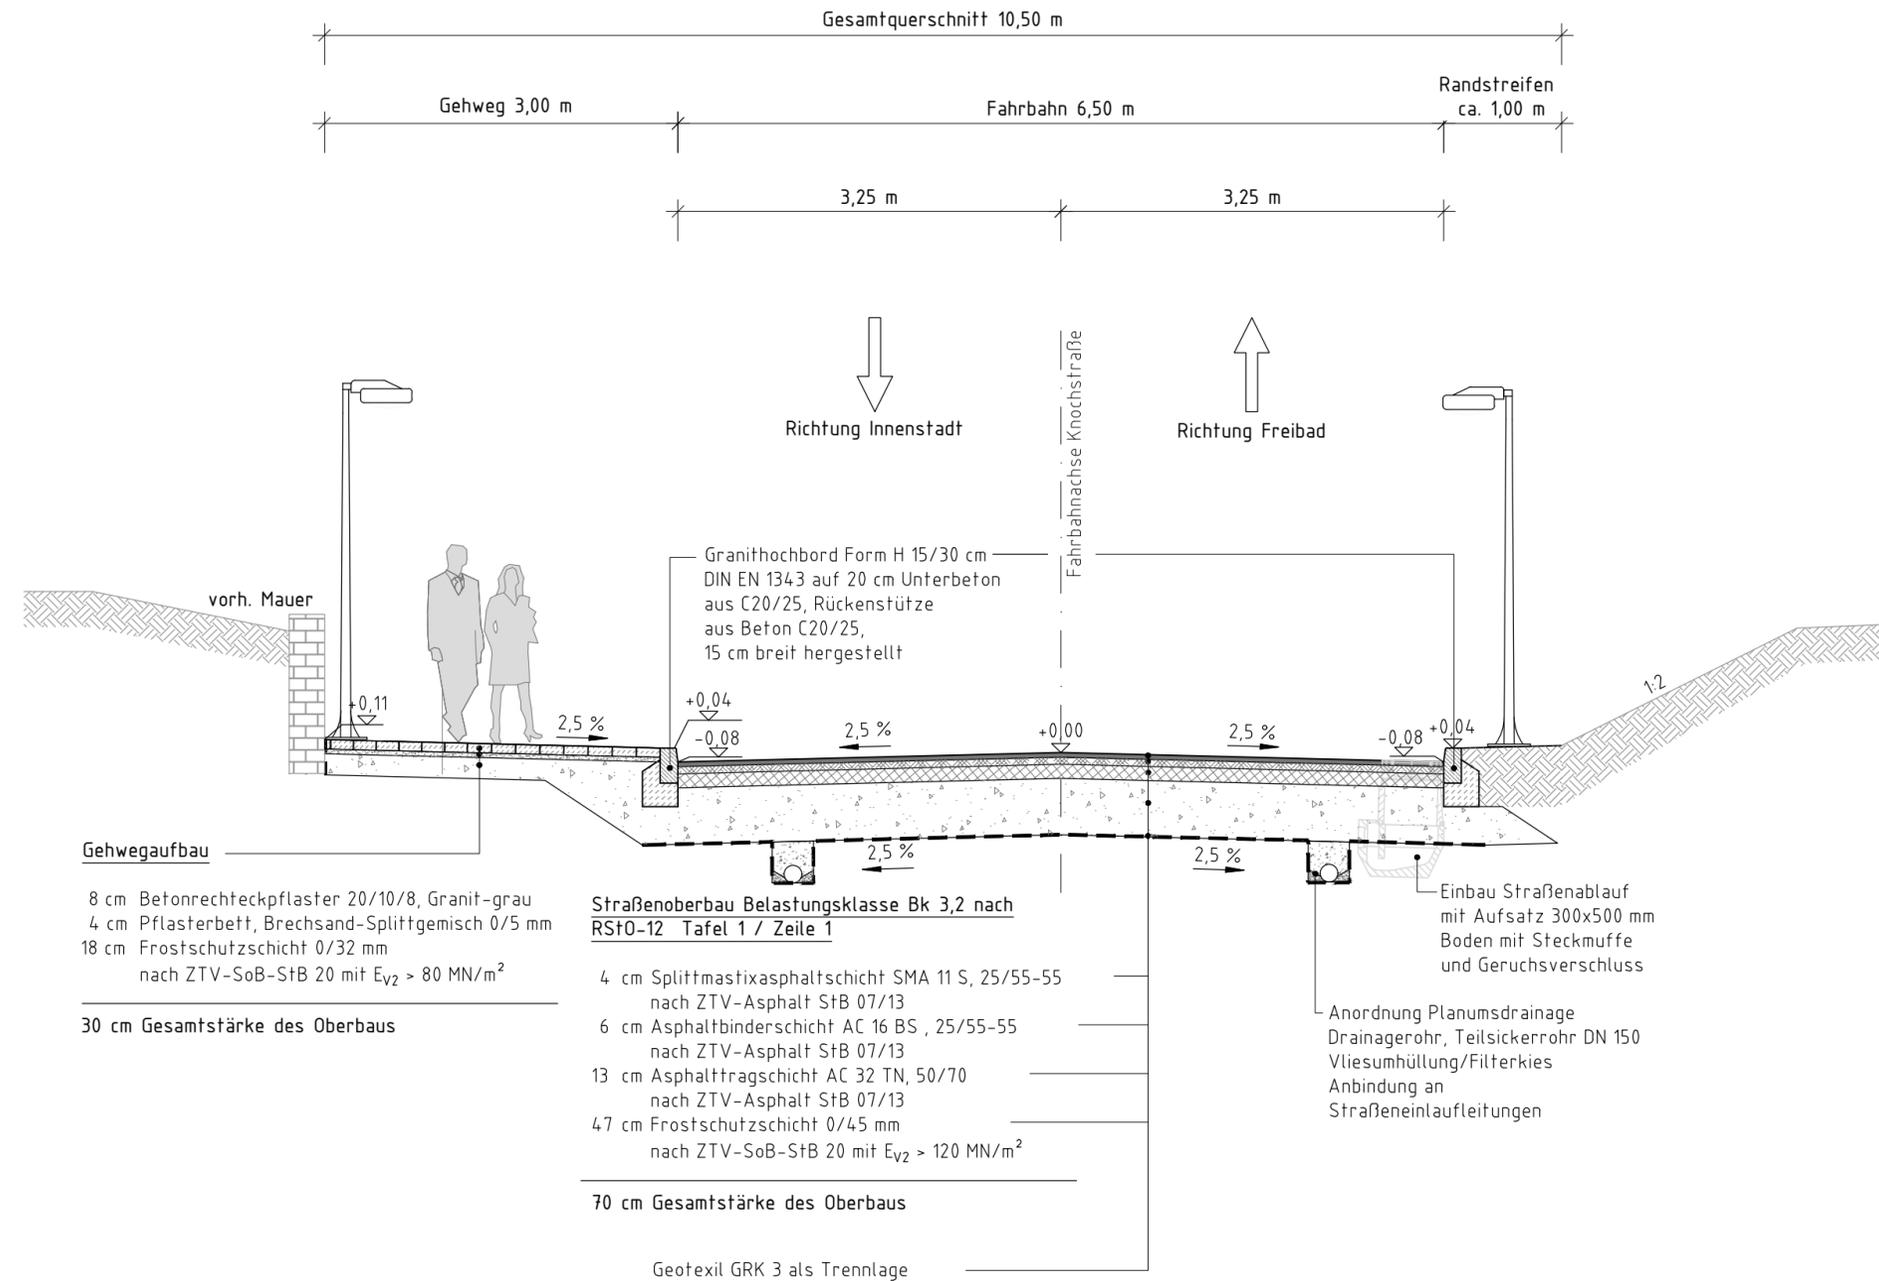

INDEX	DATUM	ÄNDERUNG	NAME
Entwurfbearbeitung:			
		wbu Ingenieurgesellschaft für Wasserwirtschaft, Bauwesen und Umweltechnik mbH Hannostraße 5, 07318 Saalfeld Telefon 03671 46040 e-mail: info@wbu-saalfeld.de	
	bearbeitet	Datum	Name
	gezeichnet	15.07.2024	Große
		15.07.2024	Büttner
	geprüft:		

V O R P L A N U N G

<p style="margin: 0;">STADT SAALFELD SAALE</p>	Straße: Knochstraße	Projekt-Nr.: 1950	
	Bau-km:	Unterlage: 1	
Ort: Saalfeld	Lagebezug: ETRS89-UTM32	Blatt Nr.: 2.3	
	Höhenbezug: DHHN2016	Datum	Zeichen
Grundhafter Ausbau Knochstraße in Saalfeld		geprüft:	
		Regelquerprofil 3 Variante 1	
		Maßstab 1 : 50	
aufgestellt und geprüft:			
Saalfeld, den			
zur Bauausführung freigegeben:			
....., den			