


Regelprofil 1 - Variante 2

Station 0+000 bis 0+320

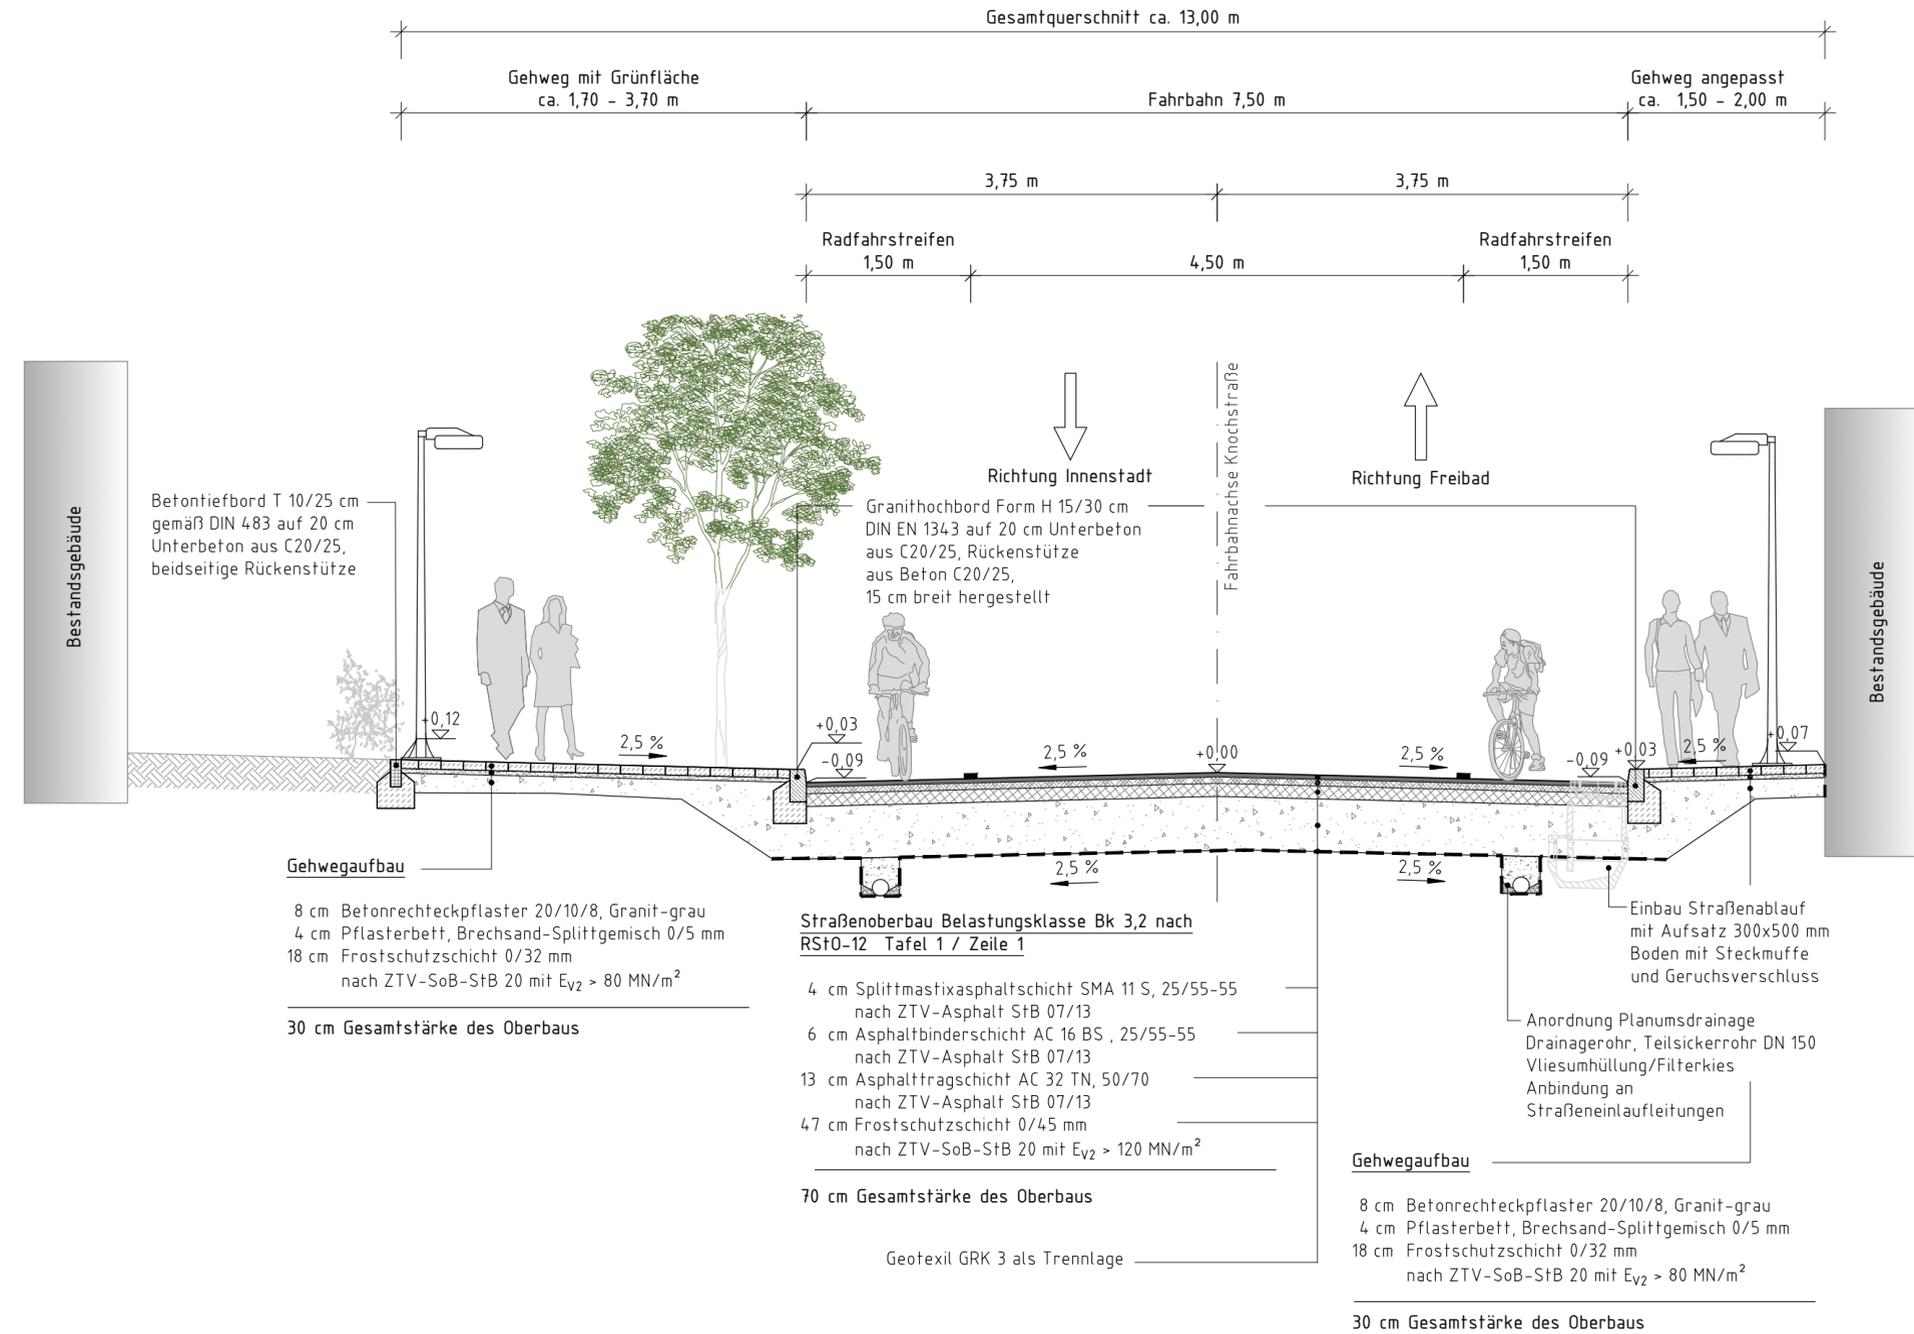

INDEX	DATUM	ÄNDERUNG	NAME
Entwurfbearbeitung:			
		Datum	Name
		bearbeitet	15.07.2024 Große
		gezeichnet	15.07.2024 Büttner
		geprüft:	

V O R P L A N U N G

<p>STADT SAALFELD SAALE</p>	Straße: Knochstraße Bau-km: Ort: Saalfeld	Projekt-Nr.: 1950 Unterlage: 1 Blatt Nr.: 2.4 Lagebezug: ETRS89-UTM32 Höhenbezug: DHHN2016
	Datum: Zeichen:	
<h2>Grundhafter Ausbau Knochstraße in Saalfeld</h2>		geprüft:
<h3>Regelprofil 1 Variante 2</h3>		Maßstab: 1 : 50
aufgestellt und geprüft:		
Saalfeld, den		
zur Bauausführung freigegeben:		
....., den		