


Regelquerprofil 3 - Variante 2

Station 0+500 bis 0+740

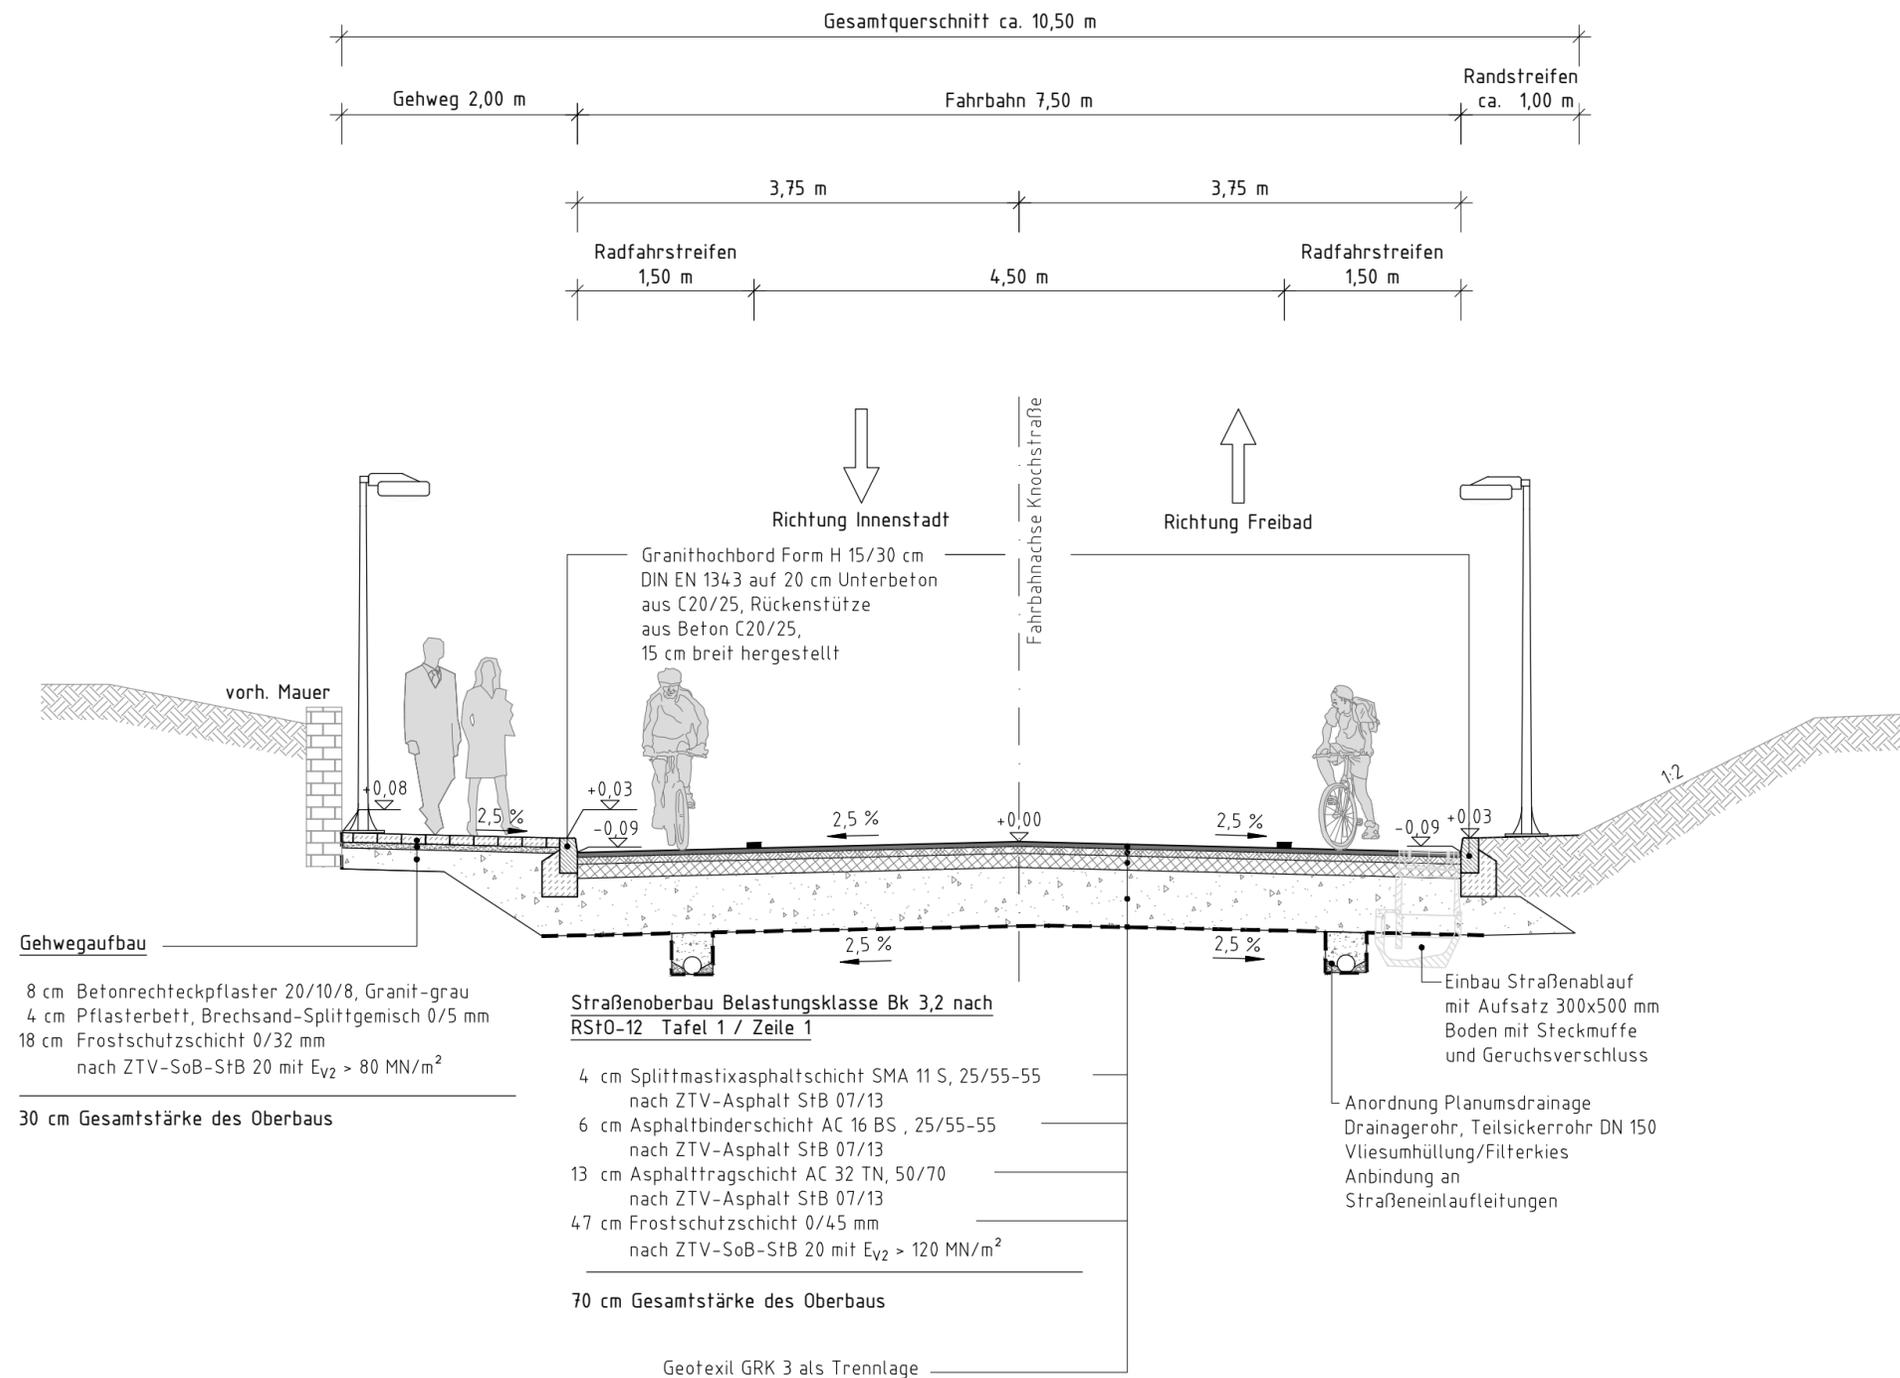

INDEX	DATUM	ÄNDERUNG	NAME	
Entwurfbearbeitung:				
 Ingenieurgesellschaft für Wasserwirtschaft, Bauwesen und Umweltechnik mbH Hannostraße 5, 07318 Saalfeld Telefon 03671 46040 e-mail: info@wbu-saalfeld.de		Datum	Name	
		bearbeitet	15.07.2024	Große
		gezeichnet	15.07.2024	Büttner
geprüft:		_____		

V O R P L A N U N G

	Straße: Knochenstraße	Projekt-Nr.: 1950
	Bau-km:	Unterlage: 1
Ort: Saalfeld	Lagebezug: ETRS89-UTM32	Blatt Nr.: 2.6
	Höhenbezug: DHHN2016	Datum
Grundhafter Ausbau Knochenstraße in Saalfeld		Zeichen
geprüft: _____		Regelquerprofil 3 Variante 2
Maßstab 1 : 50		
aufgestellt und geprüft: _____		
Saalfeld, den		
zur Bauausführung freigegeben: _____		
_____, den		