


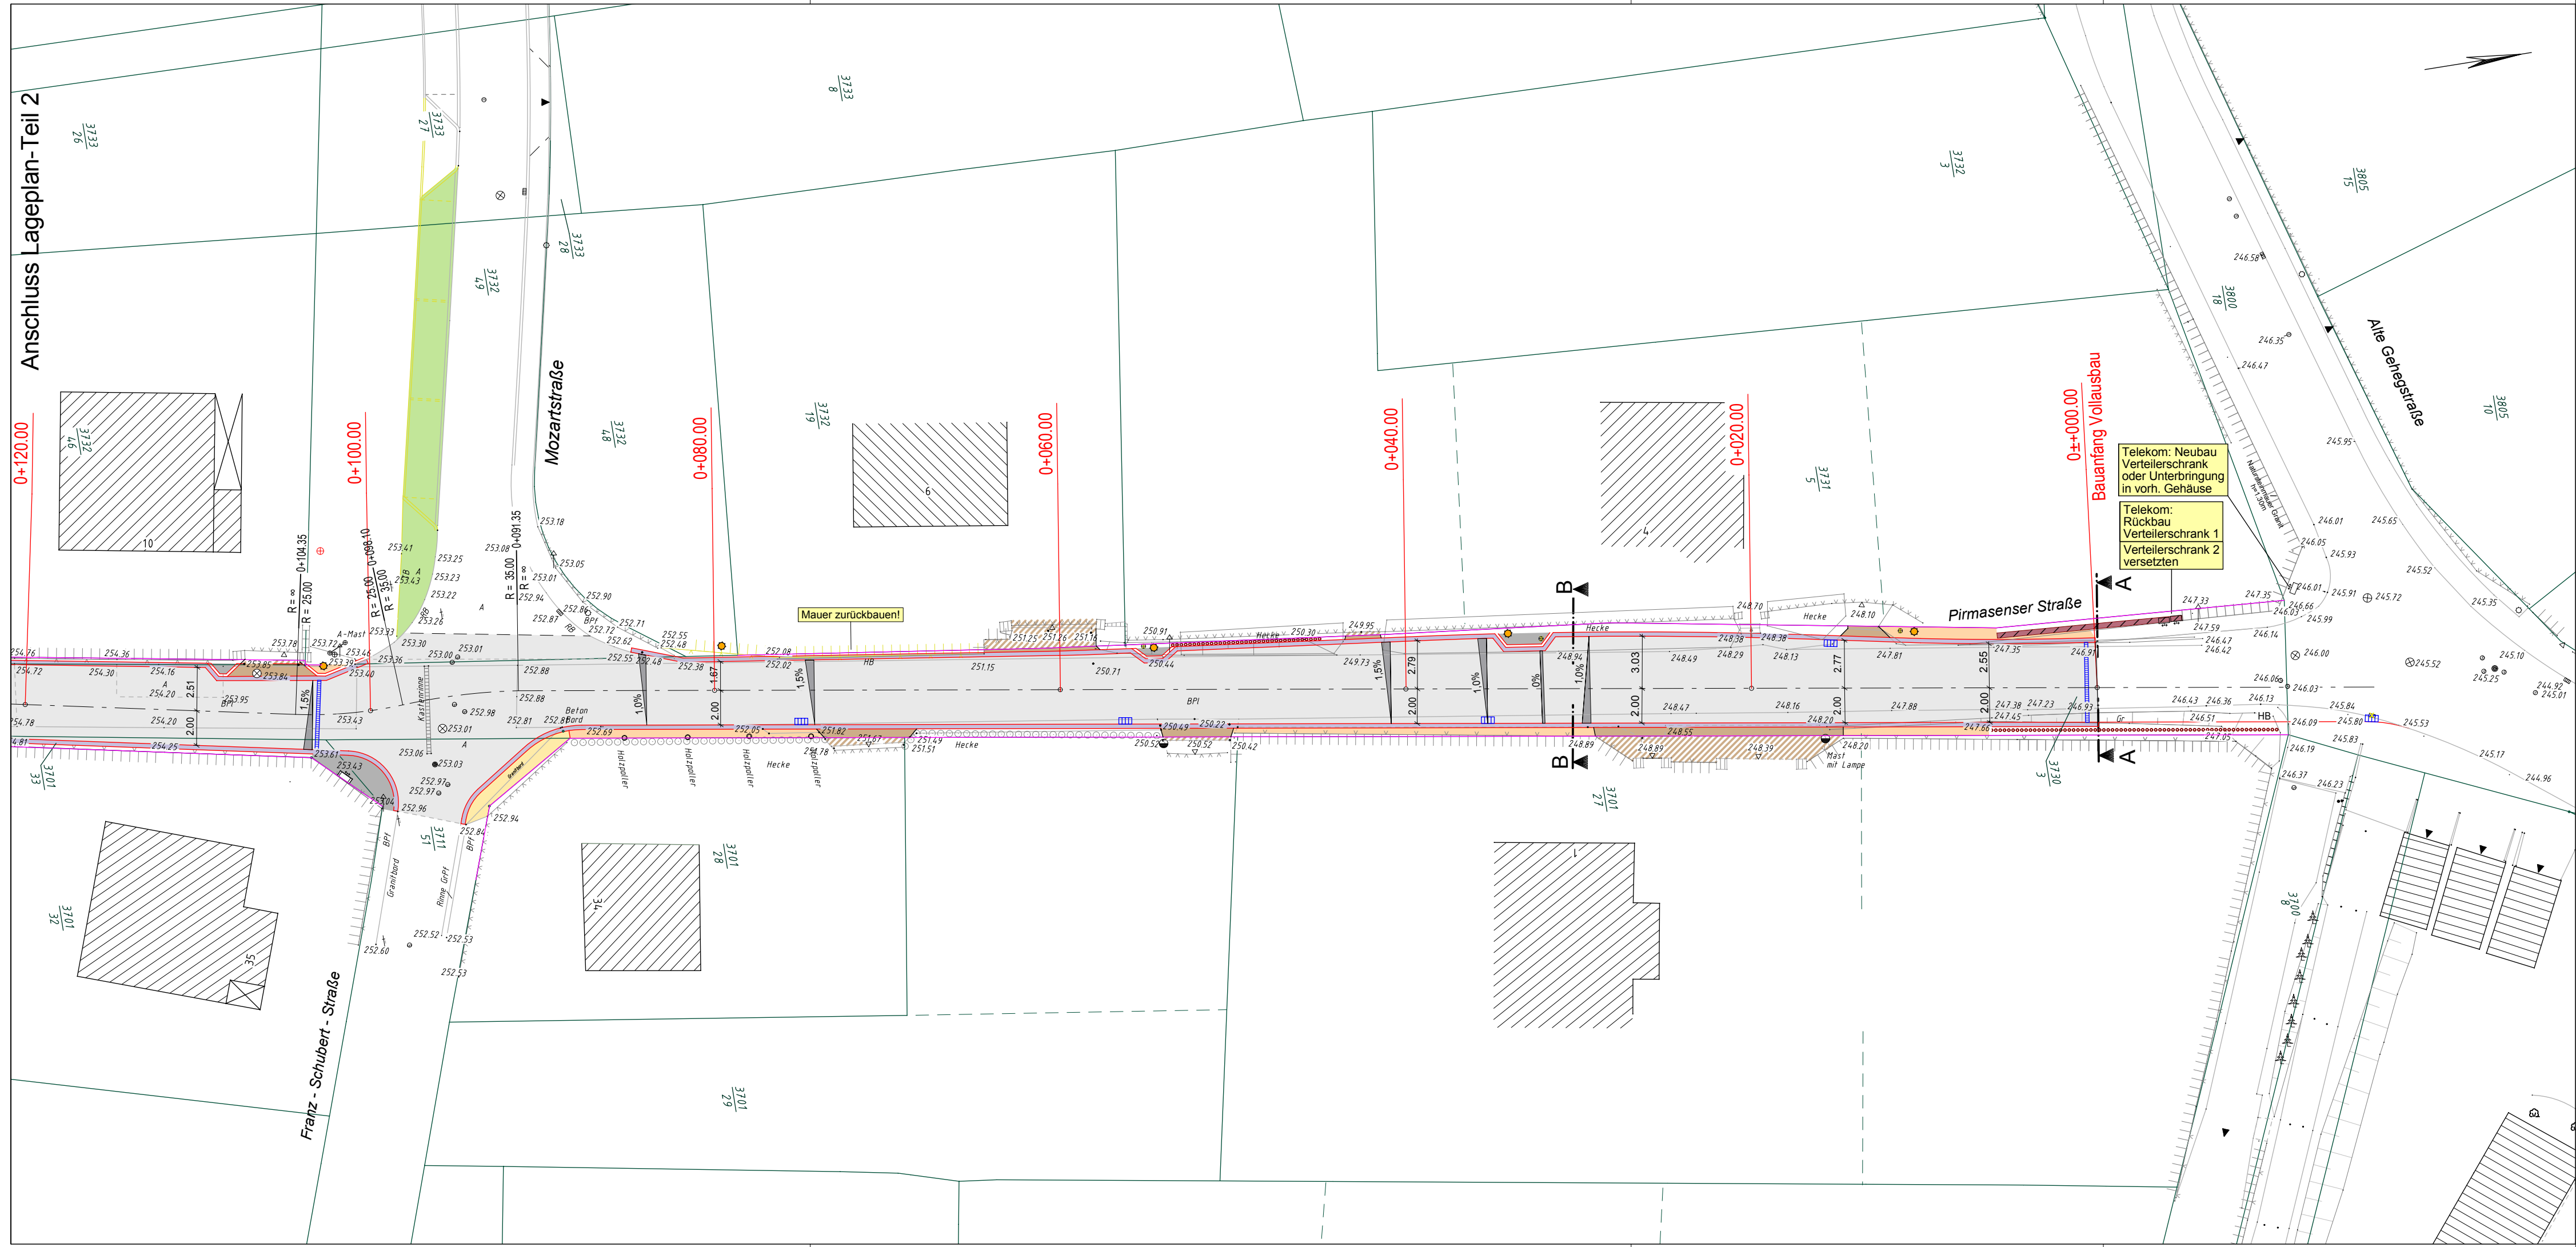

LEGENDE:

- Baugrenze öffentliches Grundstück
- Anpassungsbereich privates Grundstück
- Zugang/Zufahrt, Natursteinpflaster
- Spitlerflächen Natursteinpflaster alternativ Kies
- 2-zeiliger Pflasterstreifen Granit, Abstich +3cm, in Zufahrten abgesenkt auf ± 0cm
- Fahrbahn, Asphalt
- 2-zeiliger Pflasterstreifen Granit
- Baugrenze öffentliches Grundstück
- Betonsteinpflaster
- Gefällerrichtung mit Gefälleangabe
- Böschungssicherung Natursteinmauer / Palisade
- Straßenbeleuchtung, geplant
- Übernahme EP v. WFS-Ingenieurbüro f. Haustechnik Stand 01/2018
- Neubau Maststandort Telekom
- Übernahme Deutsche Telekom Technik GmbH Stand 10/2018
- Regeneinlauf
- Einlauffrinne, geplant
- Anschluss der Regeneinläufe/Rinnen an neuen Kanal gemäß nicht vorliegender Planung wbu.
- Flurstücksgrenze / -nummer

Die Flurstücksgrenzen wurden aus zur Verfügung gestellten Unterlagen übernommen und dienen zur Übersicht.

Abbruch, Rückbau

Bestand:

- Nutzgebäude
- Hecke / Busch
- Böschung
- Mauer
- Mauer mit Zaun
- Zaun
- Straßenkante
- Kastenrinne
- Laubbaum, Zaunspleiler gemauert
- Mast mit Lampe, Holzmast, Schachtbauwerk
- Geländehöhepunkt
- Schacht, Straßeneinlauf
- Gasschieber, Zufahrt, Zugang
- E-Schrank, E-Stein, TW-Schieber, TW-Hydrant

Index	Datum	Art der Änderung	bearb.
Bauherr			
Stadt Saalfeld			
Projekt	AUSFÜHRUNGSPLANUNG		
Stadt Saalfeld Grundhafter Ausbau "Pirmasenser Straße"		Plan	Lageplan 1
Landkreis	Saalfeld-Rudolstadt	Maßstab	1 : 250
Gemeinde	Saalfeld	Auftrag Nr.	01-10
Gemarkung	Saalfeld	Unterlage Blatt	LP1 1
Flur		Index:	
bearbeitet		M. Jung	Datum 15.04.2019
gezeichnet		A. Ruderisch	Datum 15.04.2019
Lagebezug		GK	
Höhensystem		NHN	

IBJ INGENIEURBÜRO JUNG
Dipl.-Ing. Markus Jung

Am Anger 4
07407 Rudolstadt
Tel. (03672) 48870-0
Fax (03672) 48870-11
info@ingenieurbuero-jung.de