


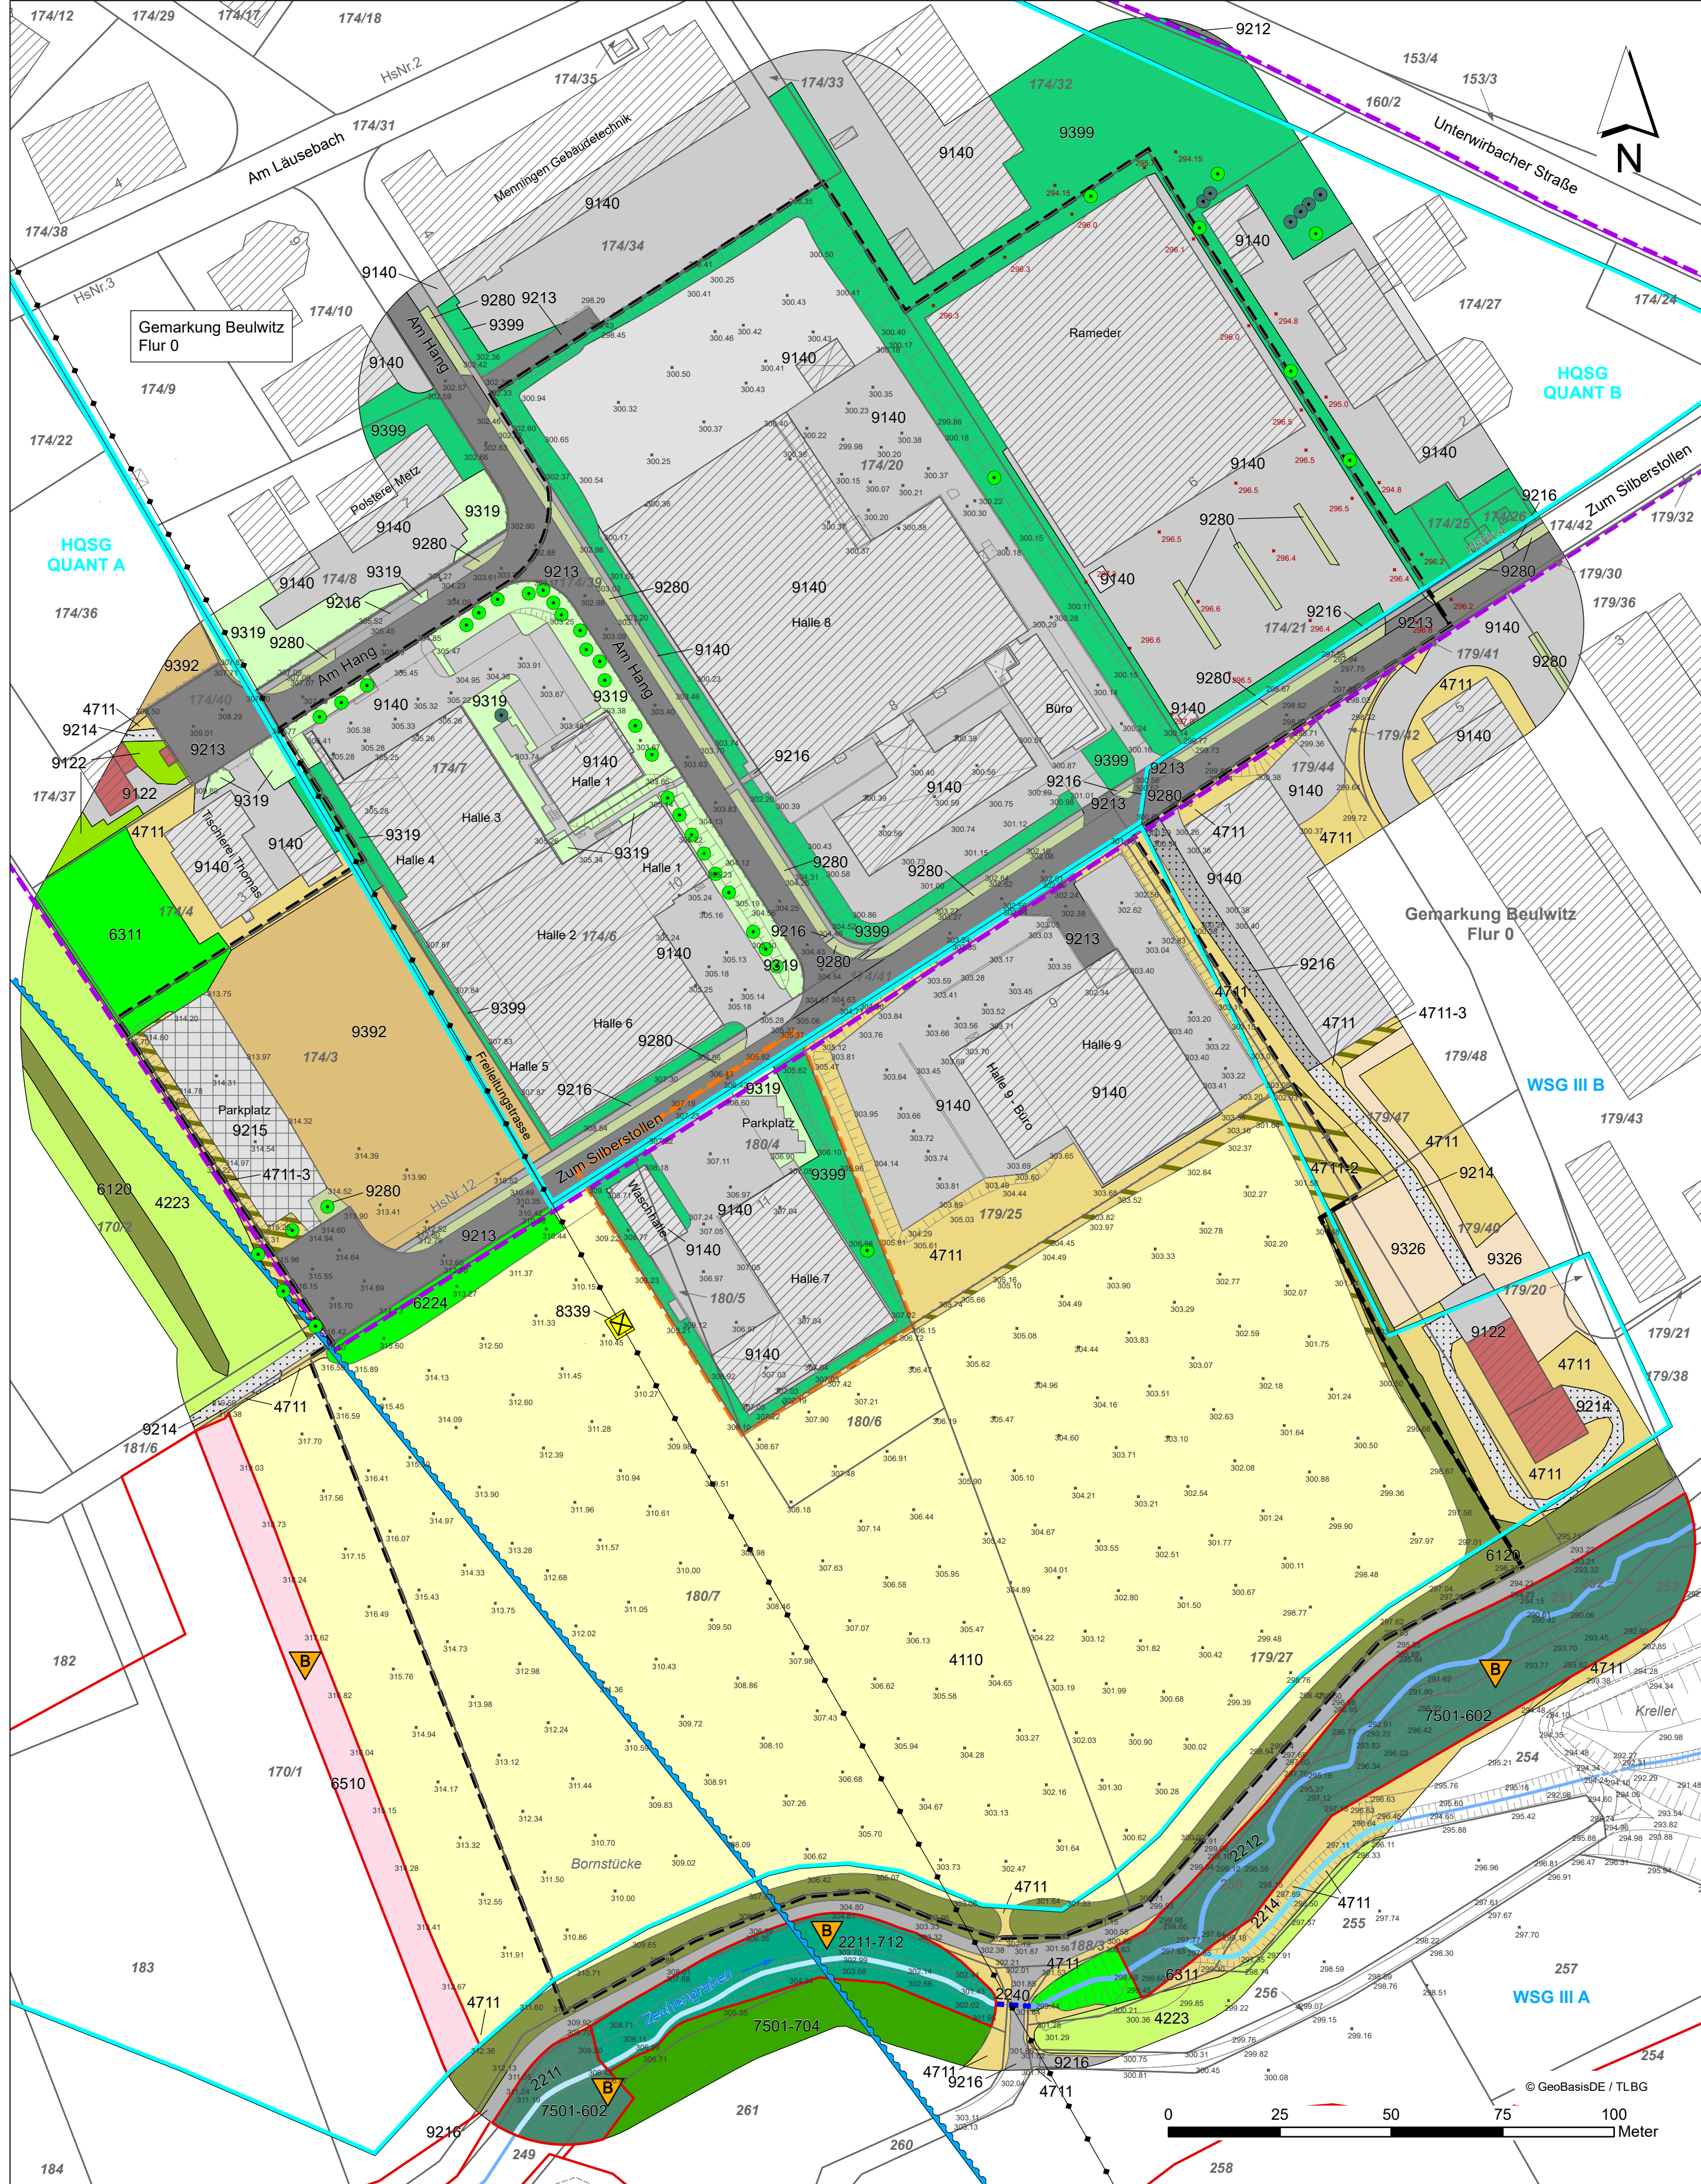

LEGENDE

2211

naturnaher (struktureicher) Bach (§)

2211-712

naturnahes Ufergehölz an naturnahen (struktureichen) Bach (§)

2212

Bach, mittlere Strukturdichte

2214

Graben

2240

vermutete Verrohrung eines Grabens

4110

Ackerland

4223

mesophiles Grünland, frisch bis mäßig feucht

4711

grasreiche, ruderal Säume frischer Standorte

4711-2

grasreiche, ruderal Säume frischer Standorte mit Gehölzaufwuchs 10 bis 40 % Deckung

4711-3

grasreiche, ruderal Säume frischer Standorte mit Gehölzaufwuchs 41 bis 70 % Deckung

7501-602

Roterien-Eschenwald in Bachtälern und an Quellstellen im kollinen bis (hoch)montanen Bereich (§)

7501-704

Ahorn-Eschenwald in Trockentälern, Schwemmulden und grundwasserferneren Bachauen im kollinen bis submontanen Bereich

6120

Feldhecke, überwiegend Bäume

6214

sonstiges naturnahes Feldgehölz/Waldrest

6224

sonstiges Gebüsch/Laubgebüsch frischer Standorte

6311

Baumgruppe, Laubholz-Reinbestand

6410

Einzelbaum (hier: Laubbaum)

6420

Einzelbaum (hier: Nadelbaum)

6510

Streuobstbestand auf Grünland (§)

8339

sonstige Flächen der Energiewirtschaft

9122

Siedlung/Gewerbe, gemischte Nutzung, ländliche Prägung (Gebäude / Garten)

9122

Siedlung/Gewerbe, gemischte Nutzung, ländliche Prägung (sonstige versiegelte Fläche)

9140

Industrie- und Gewerbeflächen (Gebäude)

9140

Industrie- und Gewerbeflächen (sonstige versiegelte / teilversiegelte Fläche)

9212

Hauptstraße

9213

sonstige Straße

9214

Wirtschaftswege, Fuß- und Radwege (unversiegelt)

9215

Parkplätze

9216

Wirtschaftswege, Fuß- und Radwege (versiegelt) / Schotterweg mit wassergebundener Decke (versiegelt)

9280

Verkehrsbegleitgrün

9319

sonstige gestaltete Anlagen

9326

Reitplatz

9392

Ruderalflur auf anthropogenen veränderten Standorten in Ortslagen (Stadt- und Dorfbrache), an Gewerbe- oder Industriestandorten

9399

sonstige Grünflächen

Schutzgebiete -/ objekte

B

gesetzlich geschütztes Biotop gem. § 30 BNatSchG / § 15 ThürNatG (gem. Kartierung 04/2022 und des Landratsamtes Saalfeld-Rudolstadt vom 20.07.2021)

WSG III A

WSG III B

Das gesamte Plangebiet befindet sich im Trinkwasserschutzgebiet „Saalfeld-Wöhlisdorf“ (Trinkwasserschutzzone III A) gem. § 51 WHG

WSG III B

WSG III B

Trinkwasserschutzgebiet „Saalfeld-Wöhlisdorf“ (Trinkwasserschutzzone III B) gem. § 51 WHG

HQSG QUANT A

HQSG QUANT B

Heilquellenschutzgebiet „Bad Blankenburg-Antoniusquelle“ (quantitative Heilquellenschutzzonen A und B) gem. § 53 WHG

Sonstiges

Geltungsbereich des Bebauungsplanes Nr. 58 „Erweiterung Gewerbegebiet am Silberstollen“ gem. § 9 Abs. 7 BauGB

Geltungsbereich des Bebauungsplanes „Gewerbegebiet I“

Geltungsbereich des Vorhaben- und Erschließungsplanes „Beulwitz“ (Spedition Lutz Hebrok)

Flurstücksgrenze mit Grenzpunkt und Flurstücksnummer

Nutzungsartengrenze

vorhandene Gebäude mit Hausnummer gem. Vermessung und ALKIS

Fließgewässer (offen / verrohrt)

Topographie mit Höhenpunkten gem. Vermessungsplan (Angaben in Metern ü. NHN)

Höhenpunkte gem. DGM1 (Angaben in Metern ü. NHN)

bestehende 110 kV Freileitung mit Maststandort

N

Beulwitz

M 1:10.000

Stad Saalfeld/Saale

Bebauungsplan

- Entwurf -

B-Plan Nr. 58 „Erweiterung Gewerbegebiet am Silberstollen“

Anlage 1: Biotoptypenkarte

M 1 : 1.000

6. Oktober 2025

GÖL

Gesellschaft für Ökologie und Landschaftsplanung mbH

Gesellschaft für Ökologie und Landschaftsplanung mbH

07570 Weida, Schlossberg 7

Tel.: 036603/714790, Fax: 036603/714794

info@goel.de / www.goel.de

22105_RSP-Saalfeld-Biotoptypenkarte.mxd / 13.10.2025